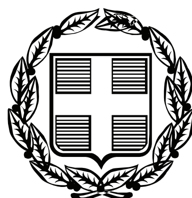


ΕΦΗΜΕΡΙΣ ΤΗΣ ΚΥΒΕΡΝΗΣΕΩΣ

ΤΗΣ ΕΛΛΗΝΙΚΗΣ ΔΗΜΟΚΡΑΤΙΑΣ

ΤΕΥΧΟΣ ΤΕΤΑΡΤΟ **Αρ. Φύλλου 10**

18 Ιανουαρίου 2008

ΑΠΟΦΑΣΕΙΣ

Αριθμ. 23810

Καθορισμός ορίων αιγιαλού, παραλίας στη θέση «Τράχηλος», νήσου Μήλου.

Ο ΓΕΝΙΚΟΣ ΓΡΑΜΜΑΤΕΑΣ
ΠΕΡΙΦΕΡΕΙΑΣ ΝΟΤΙΟΥ ΑΙΓΑΙΟΥ

Έχοντας υπόψη

1. Τις διατάξεις του άρθρου 3, 4, 5 και 6 ν. 2971/2001 (ΦΕΚ 285/τ.Α΄/19.12.2001) «περί αιγιαλού και παραλίας».

2. Τις διατάξεις του άρθρου 1 του ν.δ. 439/1970 «περί συμπληρώσεως των διατάξεων περί αιγιαλού».

3. Τις διατάξεις του άρθρου 5 του ν. 3200/1955 «περί διοικητικής αποκέντρωσης», όπως αυτές τροποποιήθηκαν και ισχύουν σήμερα.

4. Τις διατάξεις του άρθρου 19 παρ. 5 ν. 2344/1995, του άρθρου 52 παρ. 6 ν. 2218/1994, του άρθρου 4 παρ. 7 του ν. 2240/1994, δυνάμει των οποίων αρμοδιότητες του Υπουργείου Οικονομικών που είχαν μεταβιβασθεί στους Νομάρχες, ανήκουν στον Περιφερειακό Δ/ντή, σε συνδυασμό με αυτές του άρθρου 14 παρ. 2 του ν. 2399/1996 με τις οποίες προβλέπεται η κατάργηση των θέσεων των Περ/κών Δ/ντών, οι αρμοδιότητες πλέον του οποίου περιήλθαν στο Γενικό Γραμματέα της Περιφέρειας και ασκούνται από τον αναπληρωτή Περ/κό Δ/ντή.

5. Τις διατάξεις του τετάρτου εδαφίου της παρ. 2 του άρθρου 1 και της παρ. 6 του ιδίου άρθρου του ν.2503/1997 «Διοίκηση, οργάνωση, στελέχωση της Περιφέρειας, ρύθμιση θεμάτων για την Τοπική Αυτοδιοίκηση και άλλες διατάξεις» (ΦΕΚ 107/Α), σύμφωνα με τις οποίες οι Περιφερειακές Υπηρεσίες του Υπουργείου Οικονομικών, που συγκροτούσαν την Περιφερειακή Διοίκηση του Νομού ή της Νομαρχίας, δεν υπήχθησαν στην ενιαία οργανική μονάδα της Περιφέρειας, ούτε καταργήθηκαν αλλά αποτελούν από 1.9.1997, Υπηρεσίες του Υπουργείου Οικονομικών.

6. Το υπ' αριθμ. 28979/31.7.1997 έγγραφο της Δ/νσης Διοίκησης του Υπουργείου Εσωτερικών, Δημ. Διοίκησης και Αποκέντρωσης, σύμφωνα με το οποίο οι αρμοδιότητες του Γενικού Γραμματέα της Περιφέρειας σε θέματα Υπηρεσιών του Υπουργείου Οικονομικών, μεταφέρονται από 1.9.1997 στον Υπουργό Οικονομικών.

7. Την υπ΄ αριθμ. 42361/4254/28.9.2007 (ΦΕΚ 1948 τ.Β΄) κοινή απόφαση του Πρωθυπουργού και του Υπουργού Οικονομίας και Οικονομικών, οι οποίες αφορούν αρμοδιότητες, που μεταβιβάζονται κατά των ανωτέρω, στους Υφυπουργούς Οικονομίας και Οικονομικών.

8. Τον ν. 3220/2004, «Μέτρα αναπτυξιακής και κοινωνικής πολιτικής-αντικειμενοποίηση του φορολογικού ελέγχου κ.α. διατάξεις (ΦΕΚ 15/Α/28.1.2004.

9. Την με υπ' αριθμ. 1030067/296/Α006/7.4.2004, εγκύκλιο, της Δ/νσης Οργάνωσης του Υπουργείου Οικονομίας και Οικονομικών.

10. Την από 19.6.2007 έκθεση της επιτροπής καθορισμού των ορίων αιγιαλού, παραλίας, στην περιοχή «Τράχηλος», νήσου Μήλου και το από Φεβρουάριο του 2007 κτηματολογικό, υψομετρικό, τοπογραφικό διάγραμμα, εξαρτημένο από το κρατικό δίκτυο (ΕΓΣΑ 87), κλίμακας 1:500, το οποίο συντάχθηκε από τον Τοπογράφο Μηχανικό Βασίλειο Φωτεινόπουλο, σε εννέα πινακίδες, ελέγχθηκε για την ακρίβεια της αποτύπωσης στις 19.6.2007 από την Θωμαή Μπαλικτσή, Πολιτικό Μηχανικό του Γραφείου ΤΥΔΚ Μήλου και θεωρήθηκε την ίδια ημερομηνία, από τον Στέλιο Σεζένια, Προϊστάμενο της Κτηματικής Υπηρεσίας Ν. Κυκλάδων.

11. Την με υπ' αριθμ. 544.5/ 852/07/8.10.2007 έγγραφο του Γενικού Επιτελείου Ναυτικού, με τις υποδείξεις του οποίου συμμορφώθηκε η Επιτροπή, αποφασίζουμε:

Επικυρώνουμε την από 19.6.2007 έκθεση της κατά το άρθρο 3 του ν. 2971/2001 αρμόδιας επιτροπής για τον καθορισμό των ορίων αιγιαλού και παραλίας στη θέση «Τράχηλος», νήσου Μήλου καθώς επίσης και το από Φεβρουάριο του 2007 κτηματολογικό, υψομετρικό τοπογραφικό διάγραμμα, κλίμακας 1:500, το οποίο συντάχθηκε από τον Τοπογράφο Μηχανικό Βασίλειο Φωτεινόπουλο, σε εννέα (9) πινακίδες ελέγχθηκε ως προς την ακρίβεια της αποτύπωσης στις 19.6.2007, από τη Θωμαή Μπαλικτσή, Πολιτικό Μηχανικό του Γραφείου ΤΥΔΚ Μήλου και θεωρήθηκε την ίδια ημερομηνία από το Στέλιο Σεζένια, Προϊστάμενο της Κτηματικής Υπηρεσίας Ν. Κυκλάδων.

Στο τοπογραφικό αυτό διάγραμμα καθορίστηκε

α) Η οριογραμμή του αιγιαλού με κόκκινη συνεχή πολυγωνική γραμμή και στοιχεία 1, 2, 3, ... 493, 494, 495.

β) Η οριογραμμή της παραλίας με κίτρινη συνεχή πολυγωνική γραμμή και με στοιχεία 1΄, 2΄, 3΄, ..., 464΄, 465΄, 466΄.

Αποφαινόμαστε, ότι δεν υφίσταται παλαιός αιγιαλός.

Η ζώνη παραλίας έχει πλάτος 10 μ. διότι διαφορετικά δεν εξυπηρετούνται οι σκοποί του άρθρου 1 παρ. 2 του ν. 2971/2001.

Δεν υπάρχουν κτίσματα στη ζώνη παραλίας.

Η απόφαση αυτή με την έκθεση της επιτροπής και το τοπογραφικό διάγραμμα να δημοσιευθούν στην Εφημερίδα της Κυβερνήσεως.

Ερμούπολη, 20 Δεκεμβρίου 2007

Ο Γενικός Γραμματέας Περιφέρειας
ΧΑΡΑΛΑΜΠΟΣ ΚΟΚΚΙΝΟΣ

ΕΚΘΕΣΗ
ΕΠΙΤΡΟΠΗΣ ΚΑΘΟΡΙΣΜΟΥ ΤΩΝ ΟΡΙΩΝ ΤΟΥ ΑΙΓΙΑΛΟΥ
(ΑΡΘΡΟ 3 ν. 2971/19.12.2001)

Για τον καθορισμό των ορίων του αιγιαλού που γίνεται για πρώτη φορά στη θέση «ΤΡΑΧΗΛΟΣ», νήσου Μήλου.

Στην Μήλο, σήμερα 19.6.2007, οι υπογεγραμμένοι:

1. ΣΤΕΛΙΟΣ ΣΕΖΕΝΙΑΣ, προϊστάμενος της Κτηματικής Υπηρεσίας του Νομού Κυκλάδων, ως πρόεδρος,

2. ΘΩΜΑΗ ΜΠΑΛΙΚΤΣΗ, Πολιτικός Μηχανικός, του γραφείου ΤΥΔΚ ν. Μήλου, ως μέλος,

3. ΠΑΝΤΕΛΗΣ ΧΑΜΕΤΗΣ, Λιμενάρχης Μήλου, ως μέλος, Γραμματέας της επιτροπής είναι η Ψιλλοπούλου Αγγελική, υπάλληλος της Κτηματικής Υπηρεσίας Ν. Κυκλάδων.

Τα μέλη της Επιτροπής:

4. Ο Διευθυντής της Διεύθυνσης Πολεοδομίας Νομαρχιακής Αυτοδιοίκησης Ν. Κυκλάδων και

5. Ο Διευθυντής Χωροταξίας και Περιβάλλοντος της Γενικής Γραμματείας Περιφέρειας Ν. Κυκλάδων αν και προσκλήθηκαν με την με υπ' αριθμ. οικ. 1287/15.6.2007 πρόσκληση του προέδρου, δεν παρευρέθησαν, αποτελούντες την επιτροπή καθορισμού των ορίων του αιγιαλού δυνάμει του άρθρου 3 του ν. 2971/19.12.2001, μεταβήκαμε επί τόπου στην προαναφερθείσα περιοχή και

Λαβόντες υπόψη

1. Την από Φεβρουάριο του 2007 αίτηση καθορισμού του Βασιλείου Φωτεινόπουλου, των ορίων του αιγιαλού στην εν λόγω θέση.

2. Το τοπογραφικό, υψομετρικό και κτηματολογικό διάγραμμα, εξαρτημένο από το κρατικό δίκτυο, (ΕΓΣΑ 87), το οποίο συντάχθηκε τον Φεβρουάριο του 2007, από τον Φωτεινόπουλο

Βασίλειο, Τοπογράφο Μηχανικό, σε εννέα πινακίδες, σε κλίμακα 1:500, ελέγχθηκε επιτόπου, για την ακρίβεια της αποτύπωσης στις 19.6.2007 από τη Θωμαή Μπαλικτσή, Πολιτικό Μηχανικό, του Γραφείου ΤΥΔΚ Μήλου και θεωρήθηκε την ίδια ημερομηνία από τον Στέλιο Σεζένια, προϊστάμενο της Κτηματικής Υπηρεσίας Ν. Κυκλάδων.

3. Τις διατάξεις του ν. 2971/2001 «Αιγιαλός, παραλία και άλλες διατάξεις» όπως αυτός ισχύει, και τον ν.1337/1983 καθώς και την προς αυτόν σχετική Δικαστηριακή και Διοικητική Νομολογία.

4. Την από την επιτόπια μετάβαση σχηματισθείσα αντίληψη περί του πλάτους της βρεχόμενης ζώνης της ξηράς καθώς και τα στοιχεία που προβλέπονται από το άρθρο 9 του ν. 2971/2001 και ειδικότερα:

1. Πρόκειται για το ακρωτήριο του Τράχηλα, εδαφικής έκτασης περίπου 1,5Χ2 χλμ. και μήκους ακτογραμμής άνω των 5 χιλιομέτρων.

Η γεωμορφολογία του εδάφους είναι μικτή και ποικίλη και αποτελείται ως επί τω πλείστον από βραχώδεις στην πλειοψηφία τους υψηλές-απότομες και απόκρημνες ακτές, που παρουσιάζουν και αρνητικές κλίσεις λόγω της διάβρωσής των εδαφών.

Κατά τόπους υφίστανται αμμώδης ακτές, που εξυπηρετούν και τουριστικούς σκοπούς.

2. Η βλάστηση είναι τυπικά Κυκλαδίτικη και αποτελείται από θαμνώδη ποώδη φυτά αλλά και κέδρους.

3. Η περιοχή προσβάλλεται κατά κύριο λόγο από ανέμους Βορείων διευθύνσεων αλλά και Δυτικούς και Ανατολικούς, ανάλογα του προσανατολισμού του ακρωτηρίου.

4. Η μορφολογία του πυθμένα είναι βραχώδης και ανώμαλος με εξαίρεση τα αμμώδη τμήματα μπροστά από τις αμμώδεις ακτές.

5. Στην περιοχή υφίσταται τεχνικά έργα και συγκεκριμένα το ορυχείο περλίτη ιδιοκτησίας S & B Βιομηχανικά Ορυκτά Υλικά Α.Ε. Υφίστανται επιπλέον αγροικίες.

6. Οι εγκεκριμένες χωροταξικές κατευθύνσεις και χρήσεις γης Περιοχή Ελεγχόμενης Εξορύξεως και Αποκλεισμού Βιομηχανικών Δραστηριοτήτων σύμφωνα με την υπ αριθμ. ΕΣΧ.Π/ΜΗΛ/23.9.1981 (ΦΕΚ 654/Β/16.10.1981) κοινή υπουργική απόφαση (Περί εγκρίσεως των Γενικών Κατευθύνσεων της χωροταξικής μελέτης Μήλου και του αντίστοιχου χωροταξικού σχεδίου).

7. Το γεγονός ότι δεν υπάρχουν δημόσια κτήματα, που βρίσκονται σε άμεση γειτνίαση με την παράκτια ζώνη.

8. Το υφιστάμενο Κτηματολόγιο της περιοχής, που ορίζει ως ιδιοκτήτες των εκτάσεων τις εταιρείες ΟΡΥΜΗΛ Α.Ε και S&B Βιομηχανικά Ορυκτά Υλικά Α.Ε. καθώς και Ελευθερίου, Βασιλείου Νίνου καθώς και κληρονόμους Ιωάννη Νίνου.

9. Το γεγονός ότι δεν υπάρχουν ευπαθή οικοσυστήματα και η περιοχή του λατομικού χώρου δεν έχει χαρακτηρισθεί ως προστατευόμενη με π.δ. σύμφωνα με το άρθρο 21 του ν. 1650/1986 ή βάσει άλλης νομοθετικής ρύθμισης ή διεθνούς συνθήκης (Ramsar, Natura 2000, κ.λπ.), αποφασίζουμε:

1. Καθορίζουμε επί του ανωτέρω τοπογραφικού διαγράμματος:

α) Την οριογραμμή του αιγιαλού με κόκκινη συνεχή πολυγωνική γραμμή και στοιχεία 1, 2, 3,..............493, 494, 495.

β) Την οριογραμμή της παραλίας με κίτρινη συνεχή πολυγωνική γραμμή και στοιχεία, 1΄, 2΄, 3΄, ..., 464΄, 465΄, 466΄.

Αποφαινόμαστε, ότι δεν υφίσταται παλαιός αιγιαλός.

Η ζώνη της παραλίας έχει πλάτος 10 μ. διότι διαφορετικά δεν εξυπηρετούνται οι σκοποί του άρθρου 1 παρ. 2 του ν. 2971/2001.

Δεν υπάρχουν κτίσματα στη ζώνη παραλίας.

Η Επιτροπή

Ο Πρόεδρος	Τα Μέλη
ΣΤΕΛΙΟΣ ΣΕΖΕΝΙΑΣ	ΘΩΜΑΗ ΜΠΑΛΙΚΤΣΗ
	ΠΑΝΤΕΛΗΣ ΧΑΜΕΤΗΣ

ΣΥΝΤΕΤΑΓΜΕΝΕΣ ΚΟΡΥΦΩΝ ΓΡΑΜΜΗΣ ΑΙΓΙΑΛΟΥ


1	536693.27	4067524.54	12	536573.36	4067675.97
2	536673.94	4067558.37	13	536571.60	4067703.28
3	536658.50	4067559.07	14	536563.40	4067707.34
4	536653.72	4067576.54	15	536557.83	4067708.62
5	536636.30	4067583.03	16	536564.54	4067722.27
6	536628.96	4067587.45	17	536570.39	4067741.05
7	536627.01	4067607.79	18	536568.48	4067752.80
8	536618.95	4067633.34	19	536582.47	4067766.59
9	536612.77	4067652.67	20	536593.64	4067784.08
10	536592.42	4067655.88	24	536556.12	4067777.57
11	536584.88	4067670.97	25	536548.50	4067778.67


ΣΥΝΤΕΤΑΓΜΕΝΕΣ ΚΟΡΥΦΩΝ ΓΡΑΜΜΗΣ ΠΑΡΑΛΙΑΣ

1'	536701.96	4067529.50	10'	536599.07	4067664.96
2'	536679.89	4067568.10	11'	536592.20	4067678.70
3'	536666.22	4067568.73	12'	536582.95	4067682.71
4'	536662.02	4067584.12	13'	536581.20	4067709.68
5'	536640.66	4067592.08	14'	536571.79	4067714.35
6'	536638.43	4067593.42	15'	536573.86	4067718.55
7'	536636.87	4067609.79	16'	536580.64	4067740.33
8'	536628.48	4067636.37	17'	536579.18	4067749.31
9'	536620.42	4067661.59	18'	536590.30	4067760.26
			19'	536604.29	4067782.20

ΕΘΝΙΚΟ ΤΥΠΟΓΡΑΦΕΙΟ
Για τεχνικούς λόγους στο σχεδιάγραμμα έγινε σμίκρυνση, κατά ποσοστό, 39%

ΑΠΟΣΠΑΣΜΑ Δ/των 1:5.000 Γ.Υ.Σ Νο 7571/4, 7572/3 Φ.Χ. " ΜΗΛΟΣ"

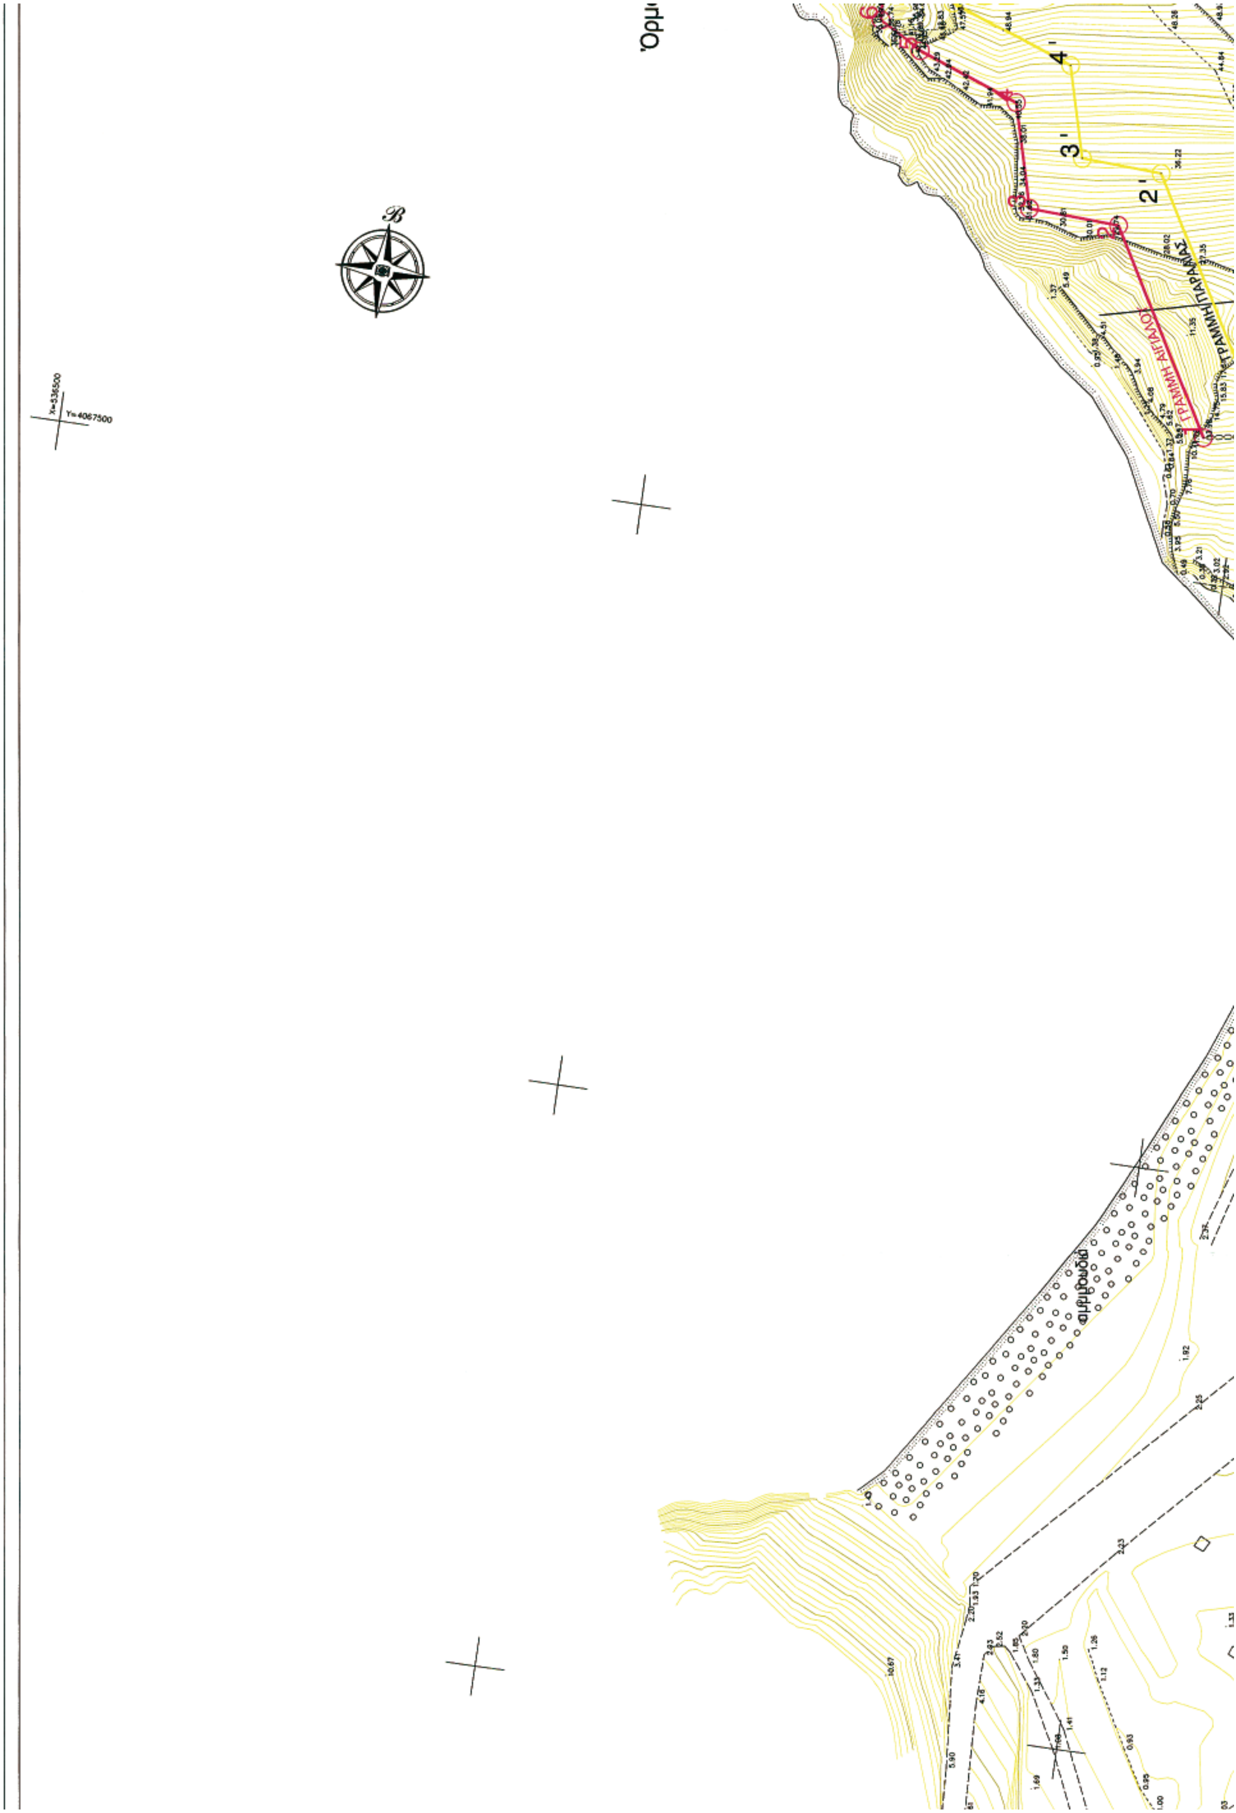
Όρμ
ΓΡΑΜΜΗ ΑΙΓΙΑΛΟΥ
ΓΡΑΜΜΗ ΠΑΡΑΛΙΑΣ
αμμουδιά
2'
3'
4'

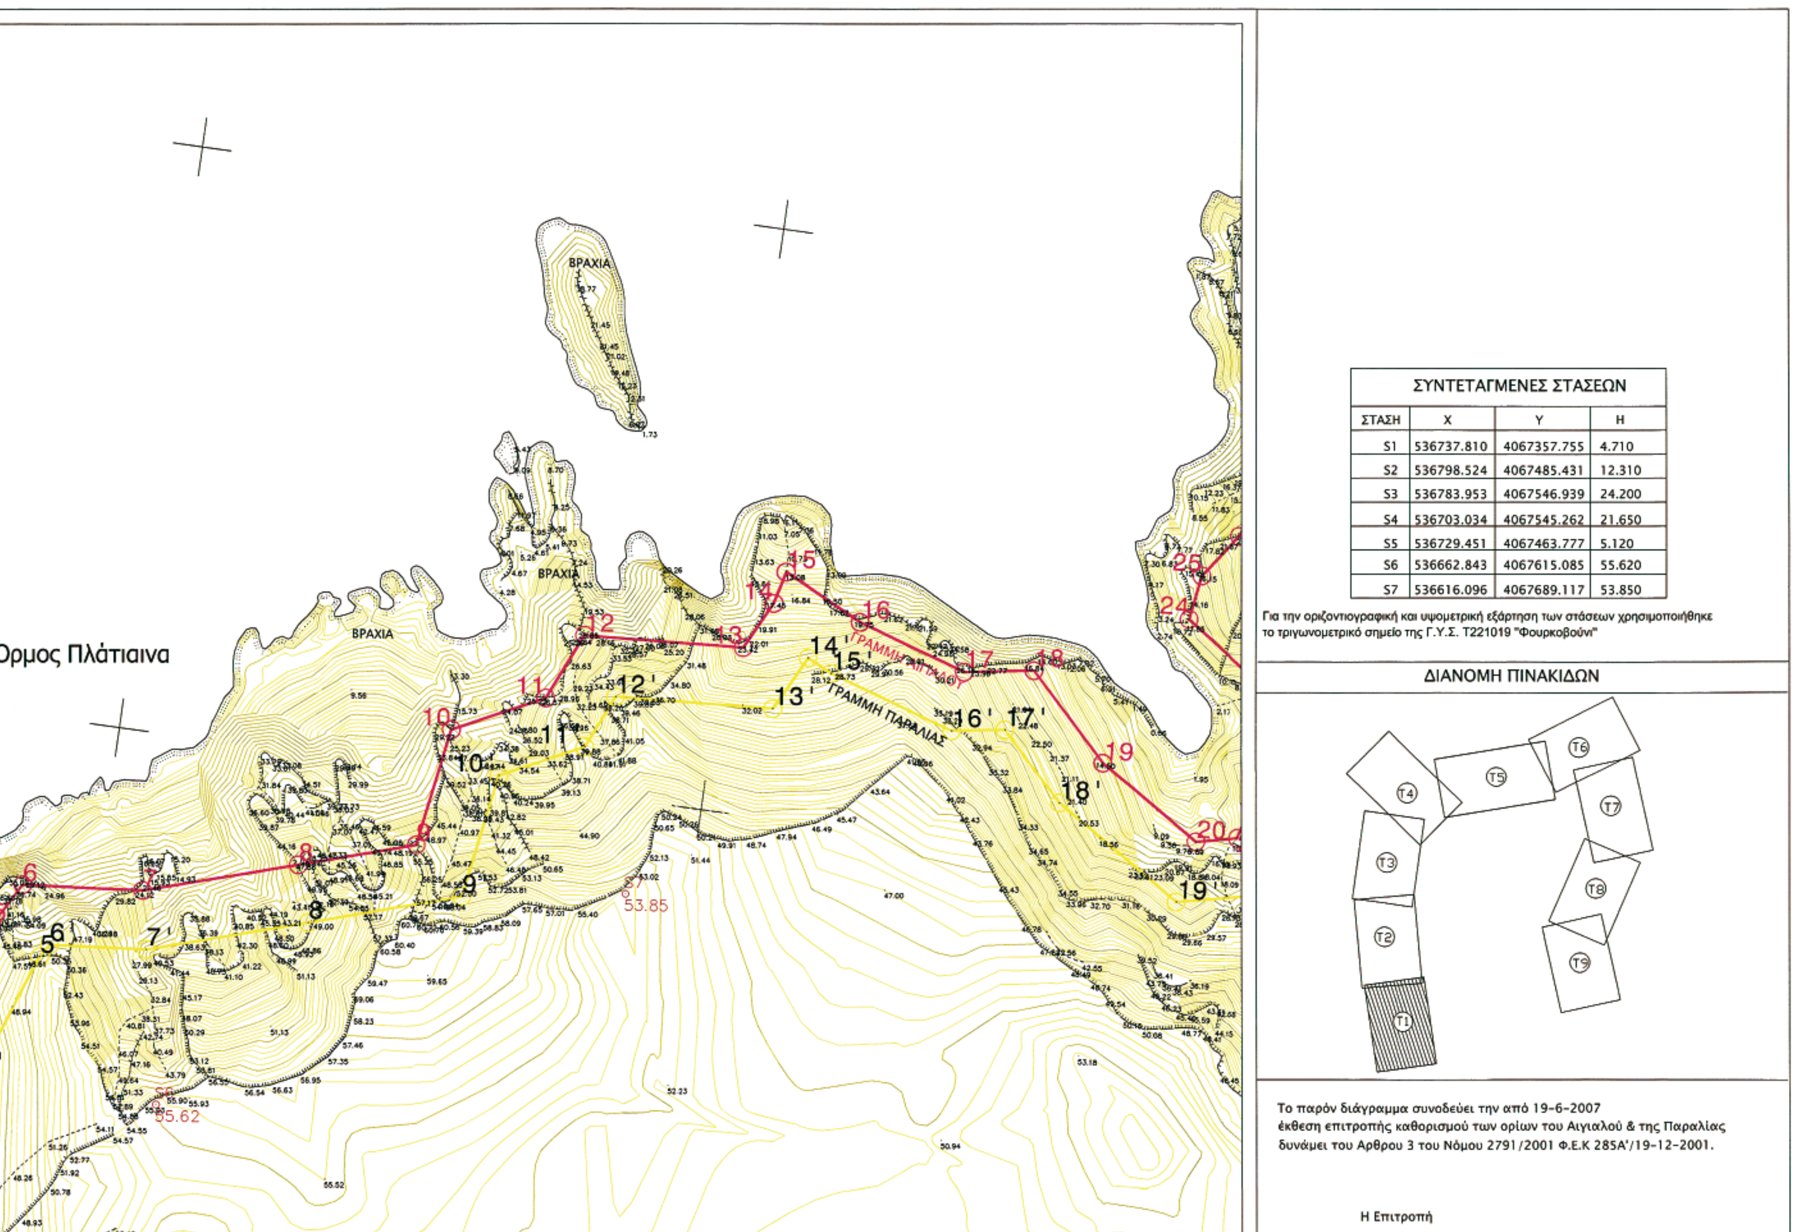

ΣΥΝΤΕΤΑΓΜΕΝΕΣ ΣΤΑΣΕΩΝ

ΣΤΑΣΗ	X	Y	H
S1	536737.810	4067357.755	4.710
S2	536798.524	4067485.431	12.310
S3	536783.953	4067546.939	24.200
S4	536703.034	4067545.262	21.650
S5	536729.451	4067463.777	5.120
S6	536662.843	4067615.085	55.620
S7	536616.096	4067689.117	53.850


Για την οριζοντιογραφική και υψομετρική εξάρτηση των στάσεων χρησιμοποιήθηκε το τριγωνομετρικό σημείο της Γ.Υ.Σ. Τ221019 "Φουρκοβούνι"

ΔΙΑΝΟΜΗ ΠΙΝΑΚΙΔΩΝ

Το παρόν διάγραμμα συνοδεύει την από 19-6-2007 έκθεση επιτροπής καθορισμού των ορίων του Αιγιαλού & της Παραλίας δυνάμει του Αρθρου 3 του Νόμου 2791/2001 Φ.Ε.Κ 285Α'/19-12-2001.

Η Επιτροπή


T1
T2
T3
T4
T7
T8
T9
ΙΔΙΟΚΤΗΣΙΑ ΟΡΥΜΙΛ Α.Ε.
ΙΔΙΟΚΤΗΣΙΑ ΟΙΚΟΓ. ΝΙΝΟΥ
ΙΔΙΟΚΤΗΣΙΑ S&B ΒΙΟΜΗΧΑΝΙΚΑ ΟΡΥΚΤΑ Α.Ε.
Όρια Ιδιοκτησίας
μ. Πλάτταινα

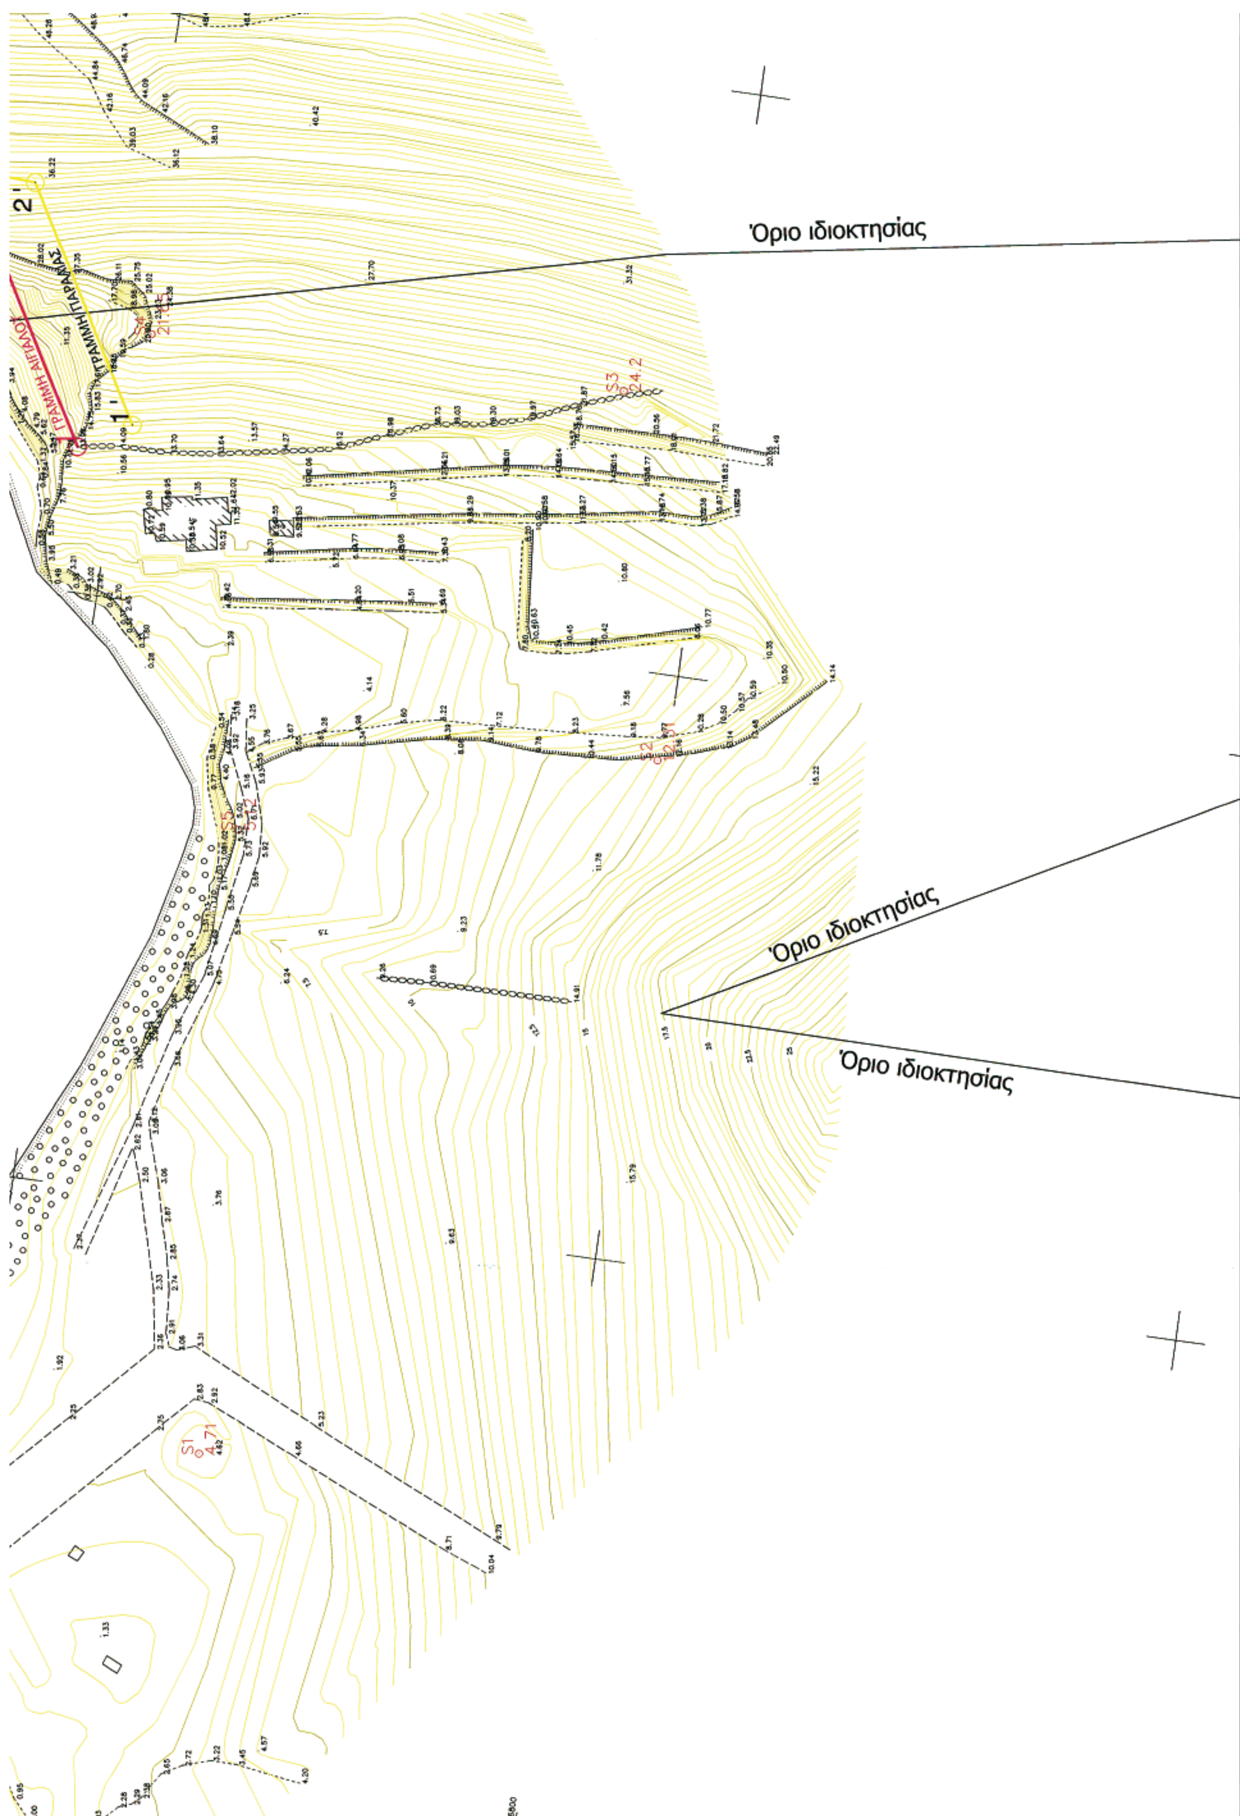
Όριο ιδιοκτησίας
Όριο ιδιοκτησίας
Όριο ιδιοκτησίας
ΓΡΑΜΜΗ ΑΙΓΙΑΛΟΥ
ΓΡΑΜΜΗ ΠΑΡΑΛΙΑΣ
1'
2'
S1
4.71
S2
S3
24.2
S4
S5

ΙΔΙΟΚΤΗΣΙΑ ΟΡΥΜΙΛ Α.Ε.

X=536800
Y=4067700

δυνάμει του Αρθρου 3 του Νόμου 2791/2001 Φ.Ε.Κ 285Α'/19-12-2001.

Η Επιτροπή

Ο Πρόεδρος	Τα Μέλη
ΣΤΕΛΙΟΣ ΣΕΖΕΝΙΑΣ ΕΦΟΡΙΑΚΟΣ ΜΕ Α β.	ΘΩΜΑΗ ΜΠΑΛΙΚΤΗ ΠΟΛΙΤΙΚΟΣ ΜΗΧΑΝΙΚΟΣ
	ΠΑΝΤΕΛΗΣ ΧΑΜΕΤΗΣ ΥΠΟΠΛΟΙΑΡΧΟΣ Λ.Σ.

ΚΤΗΜΑΤΙΚΗ ΥΠΗΡ... ΥΠΟΥΡΓΕΙΟΥ Θ ΚΟΝΟΜΙΚΩΝ ...ΡΙΒΕΣ ΑΝΤΙΓΡΑΦΟ 14-12-2007

ΥΠΟΜΝΗΜΑ

Κτίσμα — Πολυγωνομετρικό Σημείο — Κολόνα ΟΤΕ — Ισοϋψής Καμπύλη — Κολόνα ΔΕΗ — Συρματόπλεγμα — Δένδρο — Μάντρο — αμμουδιά — Ακτογραμμή — Φρύδι Πρανούς — Πόδι Πρανούς — Ξερολιθιά — Γραμμή Αιγιαλού — Γραμμή Παραλίας

ΣΗΜΕΙΩΣΕΙΣ :
1) Σύστημα συντεταγμένων ΕΓΣΑ' 87.
2) Υψομετρική αφετηρία 0.00 από μ. στ. θάλασσας
3) Ισοδιάσταση ισοϋψών καμπυλών 0.50 μ.

ΦΩΤΕΙΝΟΠΟΥΛΟΣ ΒΑΣΙΛΕΙΟΣ
Αγρονόμος & Τοπογράφος Μηχανικός
Εθνικού Μετσοβίου Πολυτεχνείου
ΜΕΛΟΣ Τ.Ε.Ε ΑΡ. ΜΗΤΡΩΟΥ 70826
ΙΑΣΩΝΟΣ 30, ΠΕΝΤΕΛΗ Τ.Κ 15236
Τηλ:210-6032414 e-mail: vf@topotech.gr

ΠΕΡΙΓΡΑΦΗ ΕΡΓΟΥ :
ΤΟΠΟΓΡΑΦΙΚΗ ΑΠΟΤΥΠΩΣΗ
ΓΙΑ ΚΑΘΟΡΙΣΜΟ ΓΡΑΜΜΩΝ ΑΙΓΙΑΛΟΥ & ΠΑΡΑΛΙΑΣ

ΘΕΣΗ ΕΡΓΟΥ : '' ΤΡΑΧΗΛΟΣ ''
ΔΗΜΟΣ ΜΗΛΟΥ
Νομού ΚΥΚΛΑΔΩΝ

ΕΛΕΧΘΗΚΕ ΕΠΙ ΤΟΠΟΥ ΓΙΑ ΤΗΝ ΑΚΡΙΒΕΙΑ ΤΗΣ ΑΠΟΤΥΠΩΣΗΣ	ΘΕΩΡΗΘΗΚΕ
ΜΗΛΟΣ 19-6-2007 Η ΜΗΧΑΝΙΚΟΣ ΘΩΜΑΗ ΜΠΑΛΙΚΤΗ ΠΟΛΙΤΙΚΟΣ ΜΗΧΑΝΙΚΟΣ	ΜΗΛΟΣ 19-6-2007 ΣΤΕΛΙΟΣ ΣΕΖΕΝΙΑΣ ΠΡΟΪΣΤΑΜΕΝΟΣ Κ.Υ.Ν.Κ.

ΜΕΛΕΤΗ : ΤΟΠΟΓΡΑΦΙΚΗ

ΑΡΙΘΜΟΣ ΣΧΕΔΙΟΥ	ΤΙΤΛΟΣ ΣΧΕΔΙΟΥ
Τ1	ΤΟΠΟΓΡΑΦΙΚΟ ΔΙΑΓΡΑΜΜΑ

ΚΛΙΜΑΚΑ	ΧΡΟΝΟΣ ΜΕΛΕΤΗΣ	ΣΥΣΤΗΜΑ ΣΥΝΤΕΤΑΓΜΕΝΩΝ
1 : 500	Φεβρουαρίος 2007	Ε.Γ.Σ.Α '87

Υπογραφή & Σφραγίδα Μηχανικού

ΒΑΣΙΛΕΙΟΣ ΝΙΚ. ΦΩΤΕΙΝΟΠΟΥΛΟΣ
Διπλ. Αγρ. Τοπογράφος Μηχ. Ε.Μ.Π.
Μέλος Τ.Ε.Ε. Αρ. Μητρώου 70826
ΙΑΣΩΝΟΣ 30 152 36, ΠΕΝΤΕΛΗ
ΤΗΛ./FAX 210 60 32 414
Α.Φ.Μ. 072541597 - ΔΟΥ ΧΑΛΑΝΔΡΙΟΥ

ΕΘΝΙΚΟ ΤΥΠΟΓΡΑΦΕΙΟ
Για τεχνικούς λόγους στο σχεδιάγραμμα έγινε σμίκρυνση, κατά ποσοστό, 39%


ΣΥΝΤΕΤΑΓΜΕΝΕΣ ΚΟΡΥΦΩΝ ΓΡΑΜΜΗΣ ΑΙΓΙΑΛΟΥ


19	536582.47	4067766.59	52	536598.56	4067953.93	85	536511.20	4068295.75
20	536593.64	4067784.08	53	536594.87	4067957.76	86	536501.18	4068284.12
21	536592.07	4067791.17	54	536604.78	4067967.82	87	536481.73	4068285.53
22	536578.43	4067794.70	55	536600.85	4067977.99	88	536465.93	4068291.42
23	536567.01	4067793.86	56	536607.31	4067983.25	89	536464.65	4068299.29
24	536556.12	4067777.57	57	536612.50	4068001.42	90	536452.78	4068299.71
25	536548.50	4067778.67	58	536605.23	4068023.56	91	536452.76	4068318.93
26	536540.92	4067784.17	59	536598.53	4068031.94	92	536450.96	4068336.15
27	536529.20	4067790.35	60	536597.82	4068045.60	93	536455.47	4068344.25
28	536528.76	4067801.99	61	536592.72	4068059.34			
29	536521.60	4067811.35	62	536591.39	4068077.70			
30	536536.72	4067817.58	63	536589.02	4068087.76			
31	536551.14	4067818.07	64	536583.66	4068106.60			
32	536563.48	4067817.49	65	536585.18	4068115.01			
33	536579.14	4067818.06	66	536580.26	4068138.12			
34	536583.49	4067821.29	67	536573.63	4068148.29			
35	536582.55	4067830.64	68	536562.28	4068156.99			
36	536574.11	4067839.46	69	536555.60	4068159.18			
37	536583.64	4067853.18	70	536548.45	4068170.40			
38	536576.75	4067860.06	71	536536.44	4068174.68			
39	536559.10	4067863.44	72	536539.18	4068182.69			
40	536547.62	4067862.63	73	536546.32	4068190.42			
41	536526.17	4067871.82	74	536557.95	4068201.44			
42	536526.13	4067879.49	75	536562.59	4068206.73			
43	536522.70	4067890.91	76	536569.97	4068220.29			
44	536531.92	4067895.45	77	536582.14	4068237.86			
45	536542.71	4067897.62	78	536585.74	4068255.40			
46	536547.36	4067909.00	79	536582.35	4068264.54			
47	536556.68	4067915.14	80	536582.00	4068274.90			
48	536568.76	4067919.34	81	536574.05	4068286.81			
49	536582.42	4067925.67	82	536554.38	4068298.76			
50	536596.18	4067937.83	83	536538.89	4068300.22			
51	536592.75	4067947.93	84	536526.87	4068298.16			


ΣΥΝΤΕΤΑΓΜΕΝΕΣ ΚΟΡΥΦΩΝ ΓΡΑΜΜΗΣ ΠΑΡΑΛΙΑΣ

19'	536604.29	4067782.20	51'	536608.83	4067957.68	83'	536496.89	4068294.46
20'	536600.51	4067799.31	52'	536616.44	4067965.41	84'	536483.88	4068295.40
21'	536579.34	4067804.80	53'	536612.79	4067974.83	85'	536474.87	4068298.76
22'	536561.40	4067803.47	54'	536616.06	4067977.49	86'	536473.21	4068308.99
23'	536551.59	4067788.78	55'	536622.96	4068001.63	87'	536462.77	4068309.36
24'	536546.21	4067792.68	56'	536614.17	4068028.39	88'	536462.75	4068319.46
25'	536538.97	4067796.50	57'	536608.35	4068035.68	89'	536461.23	4068334.04
26'	536538.63	4067805.54	58'	536607.73	4068047.65	90'	536466.23	4068343.01
27'	536537.46	4067807.07	59'	536602.59	4068061.49			
28'	536538.86	4067807.64	60'	536601.31	4068079.21			
29'	536551.08	4067808.06	61'	536598.70	4068090.27			
30'	536563.42	4067807.48	62'	536593.91	4068107.11			
31'	536582.60	4067808.18	63'	536595.37	4068115.17			
32'	536594.02	4067816.64	64'	536589.65	4068142.03			
33'	536592.15	4067835.07	65'	536581.07	4068155.19			
34'	536586.99	4067840.47	66'	536567.02	4068165.96			
35'	536596.63	4067854.35	67'	536562.12	4068167.57			
36'	536581.64	4067869.30	68'	536555.03	4068178.67			
37'	536559.70	4067873.50	69'	536550.55	4068180.26			
38'	536549.34	4067872.78	70'	536553.44	4068183.38			
39'	536536.14	4067878.43	71'	536565.17	4068194.50			
40'	536536.12	4067880.98	72'	536570.85	4068200.98			
41'	536534.71	4067885.68	73'	536578.49	4068215.04			
42'	536535.17	4067885.90	74'	536591.53	4068233.84			
43'	536549.94	4067888.87	75'	536596.11	4068256.19			
44'	536555.44	4067902.35	76'	536592.29	4068266.50			
45'	536561.14	4067906.10	77'	536591.90	4068278.09			
46'	536572.52	4067910.05	78'	536581.13	4068294.20			
47'	536587.95	4067917.21	79'	536557.60	4068308.49			
48'	536607.80	4067934.75	80'	536538.51	4068310.30			
49'	536604.18	4067945.37	81'	536525.26	4068308.03			
50'	536612.45	4067953.92	82'	536506.03	4068305.07			

ΑΠΟΣΠΑΣΜΑ Δ/των 1:5.000 Γ.Υ.Σ Νο 7571/4, 7572/3 Φ.Χ. " ΜΗΛΟΣ"

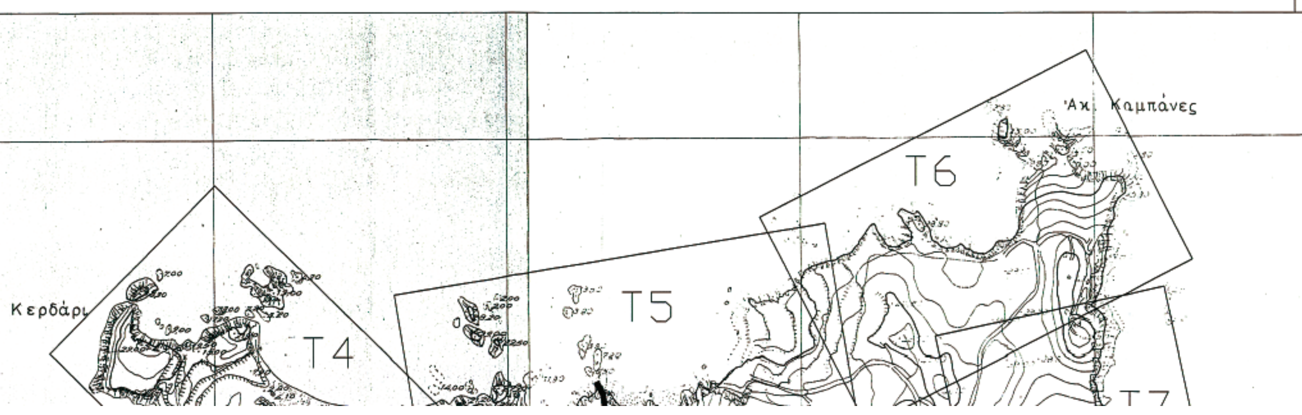

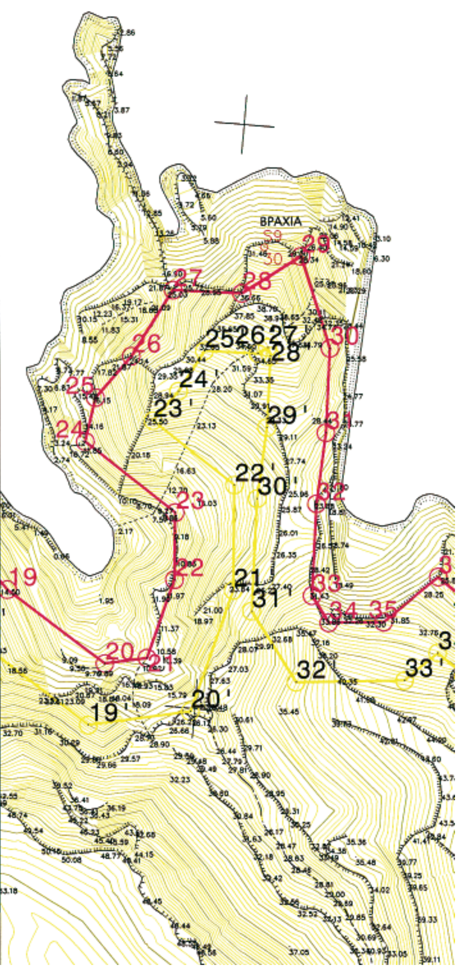

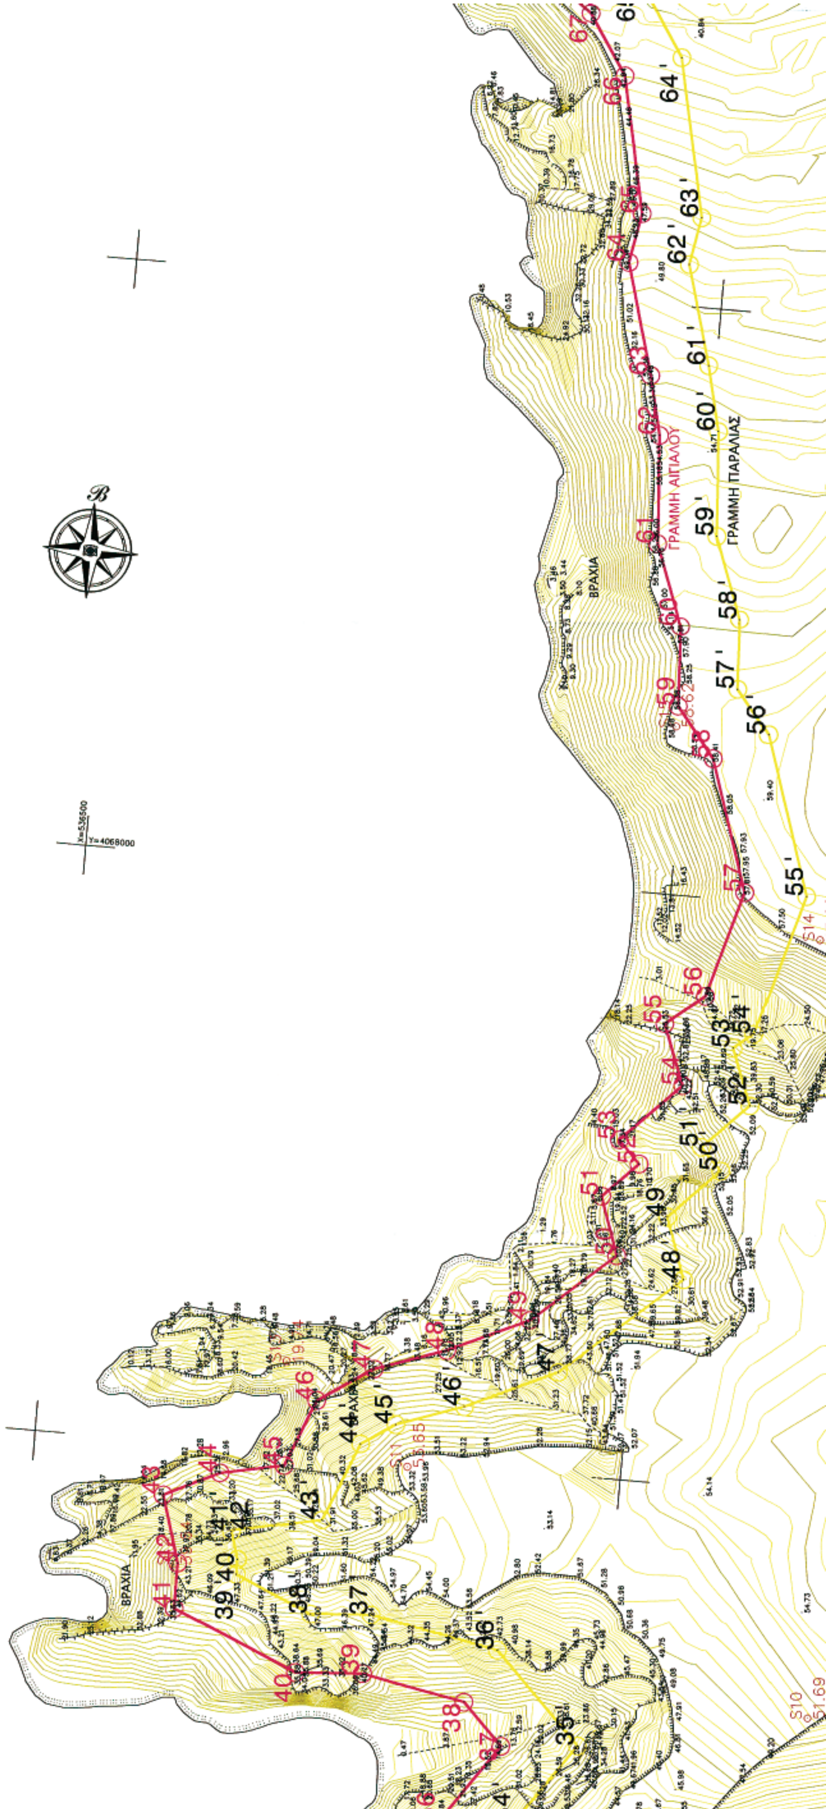

ΓΡΑΜΜΗ ΑΙΓΙΑΛΟΥ
ΓΡΑΜΜΗ ΠΑΡΑΛΙΑΣ
ΒΡΑΧΙΑ
ΒΡΑΧΙΑ

ΣΥΝΤΕΤΑΓΜΕΝΕΣ ΣΤΑΣΕΩΝ

ΣΤΑΣΗ	X	Y	H
S8	536647.617	4067809.501	48.190
S9	536520.605	4067805.042	30.250
S10	536635.044	4067862.269	51.690
S11	536563.708	4067899.170	53.650
S12	536525.636	4067879.283	39.640
S13	536541.657	4067915.270	19.740
S14	536625.886	4067994.452	57.660
S15	536598.478	4068028.470	58.620
S16	536591.468	4068231.107	30.000
S17	536574.091	4068286.765	27.780


Για την οριζοντιογραφική και υψομετρική εξάρτηση των στάσεων χρησιμοποιήθηκε το τριγωνομετρικό σημείο της Γ.Υ.Σ. Τ221019 "Φουρκοβούνι"


ΔΙΑΝΟΜΗ ΠΙΝΑΚΙΔΩΝ

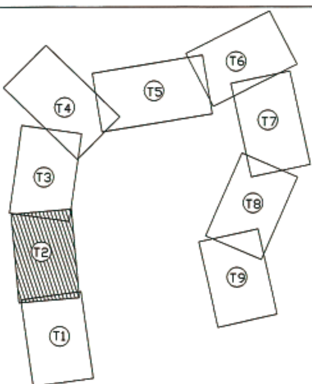

Το παρόν διάγραμμα συνοδεύει την από 19-6-2007 έκθεση επιτροπής καθορισμού των ορίων του Αιγιαλού & της Παραλίας δυνάμει του Αρθρου 3 του Νόμου 2791/2001 Φ.Ε.Κ 285Α'/19-12-2001.

Η Επιτροπή

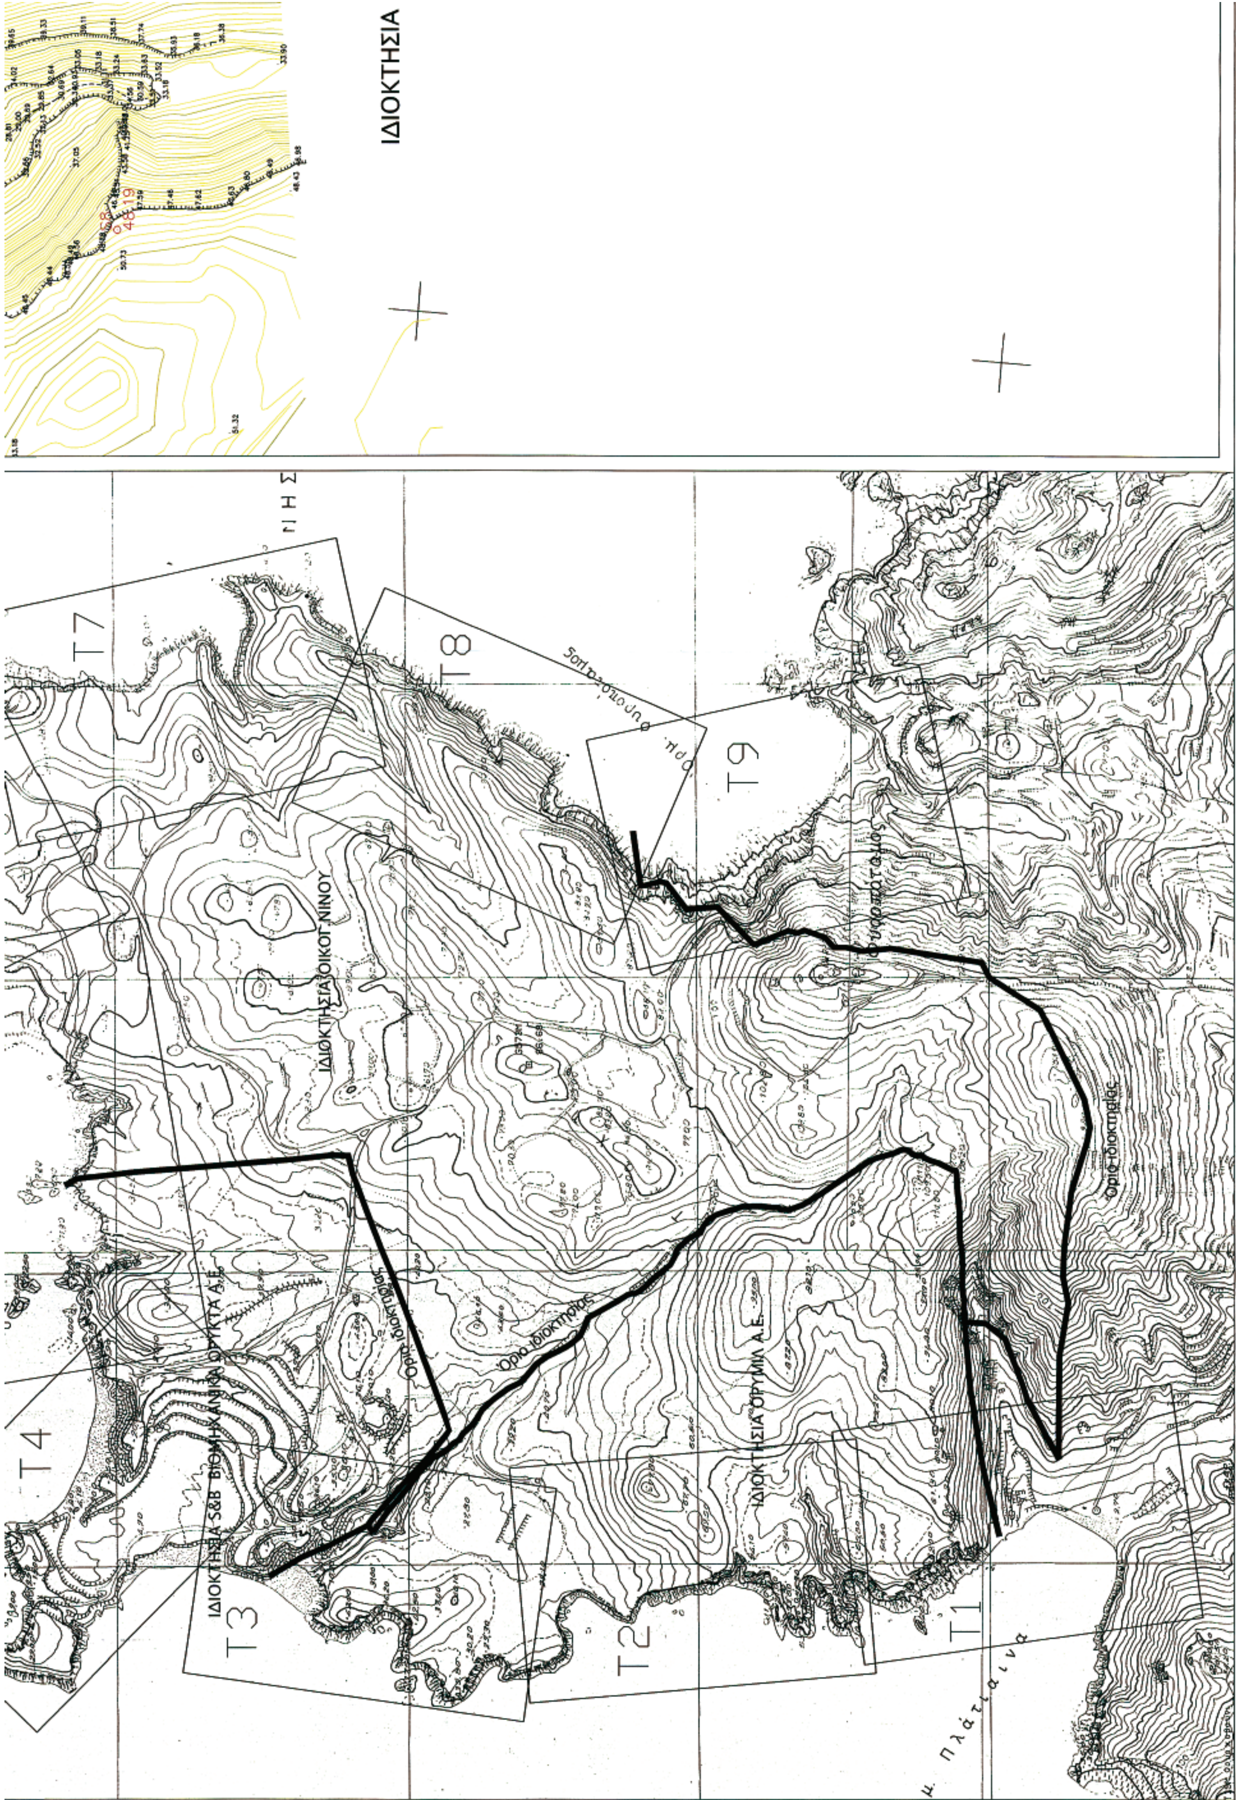
ΙΔΙΟΚΤΗΣΙΑ
T1
T2
T3
T4
T7
T8
T9
ΙΔΙΟΚΤΗΣΙΑ ΟΙΚΟΓ. ΝΙΝΟΥ
ΙΔΙΟΚΤΗΣΙΑ S&B ΒΙΟΜΗΧΑΝΙΚΑ ΟΡΥΚΤΑ Α.Ε.
ΙΔΙΟΚΤΗΣΙΑ ΟΡΥΜΙΛ Α.Ε.
Όριο ιδιοκτησίας
Όριο ιδιοκτησίας
Όριο ιδιοκτησίας

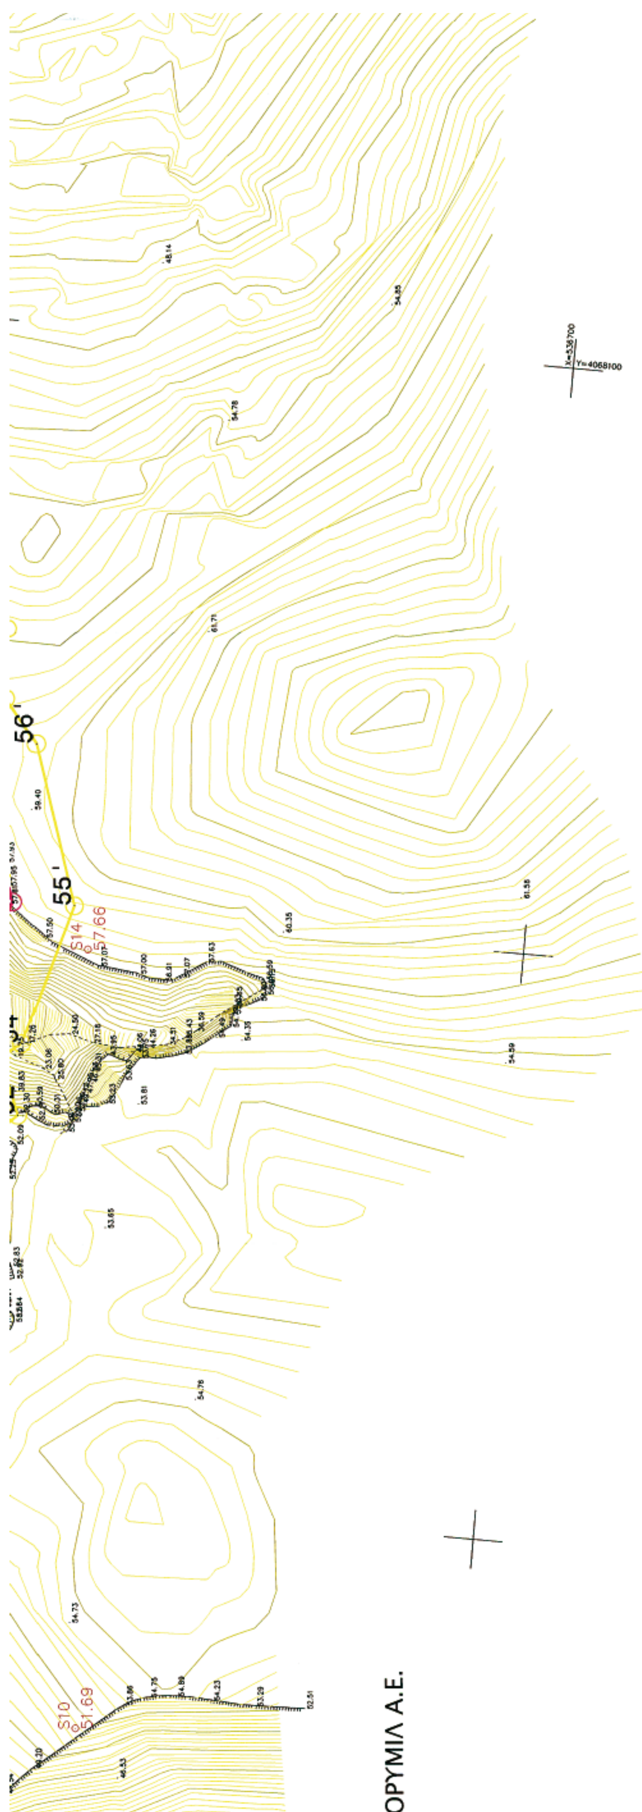
56
55
S14
57.66
S10
51.69
ΟΡΥΜΙΛ Α.Ε.


X=536700
Y=4068100






X=536800
Y=4067900

Η Επιτροπή

Ο Πρόεδρος	Τα Μέλη
ΣΤΕΛΙΟΣ ΣΕΖΕΝΙΑΣ ΕΦΟΡΙΑΚΟΣ ΜΕ Α β.	ΘΩΜΑΗ ΜΠΑΛΙΚΤΗ ΠΟΛΙΤΙΚΟΣ ΜΗΧΑΝΙΚΟΣ
ΚΤΗΜΑΤΙΚΗ ΥΠΗΡΕΣΙΑ ΥΠΟΥΡΓΕΙΟΥ Θ ΚΟΝΟΜΙΚΩΝ ΑΚΡΙΒΕΣ ΑΝΤΙΓΡΑΦΟ 14-12-2007	ΠΑΝΤΕΛΗΣ ΧΑΜΕΤΗΣ ΥΠΟΠΛΟΙΑΡΧΟΣ Λ.Σ.

ΥΠΟΜΝΗΜΑ

Κτίσμα	Κολώνα ΔΕΗ	Ακτογραμμή
Πολυγωνομετρικό Σημείο	Συρματόπλεγμα	Φρύδι Πρανούς
Κολώνα ΟΤΕ	Δέντρο	Πόδι Πρανούς
Ισοϋψής Καμπύλη	Μάντρα	Ξερολιθιά
	αμμουδιά	Γραμμή Αιγιαλού
		Γραμμή Παραλίας

ΣΗΜΕΙΩΣΕΙΣ :
1) Σύστημα συντεταγμένων ΕΓΣΑ' 87.
2) Υψομετρική αφετηρία 0.00 από μ. στ. θάλασσας
3) Ισοδιάσταση ισοϋψών καμπυλών 0.50 μ.

ΦΩΤΕΙΝΟΠΟΥΛΟΣ ΒΑΣΙΛΕΙΟΣ
Αγρονόμος & Τοπογράφος Μηχανικός
Εθνικού Μετσοβίου Πολυτεχνείου
ΜΕΛΟΣ Τ.Ε.Ε ΑΡ. ΜΗΤΡΩΟΥ 70826
ΙΑΣΩΝΟΣ 30, ΠΕΝΤΕΛΗ Τ.Κ 15236
Τηλ:210-6032414 e-mail: vf@topotech.gr

ΠΕΡΙΓΡΑΦΗ ΕΡΓΟΥ :
ΤΟΠΟΓΡΑΦΙΚΗ ΑΠΟΤΥΠΩΣΗ
ΓΙΑ ΚΑΘΟΡΙΣΜΟ ΓΡΑΜΜΩΝ ΑΙΓΙΑΛΟΥ & ΠΑΡΑΛΙΑΣ

ΘΕΣΗ ΕΡΓΟΥ : '' ΤΡΑΧΗΛΟΣ ''
ΔΗΜΟΣ ΜΗΛΟΥ
Νομού ΚΥΚΛΑΔΩΝ

ΕΛΕΧΘΗΚΕ ΕΠΙ ΤΟΠΟΥ ΓΙΑ ΤΗΝ ΑΚΡΙΒΕΙΑ ΤΗΣ ΑΠΟΤΥΠΩΣΗΣ	ΘΕΩΡΗΘΗΚΕ
ΜΗΛΟΣ 19-6-2007 Η ΜΗΧΑΝΙΚΟΣ ΘΩΜΑΗ ΜΠΑΛΙΚΤΗ ΠΟΛΙΤΙΚΟΣ ΜΗΧΑΝΙΚΟΣ	ΜΗΛΟΣ 19-6-2007 ΣΤΕΛΙΟΣ ΣΕΖΕΝΙΑΣ ΠΡΟΪΣΤΑΜΕΝΟΣ Κ.Υ.Ν.Κ.

ΜΕΛΕΤΗ : ΤΟΠΟΓΡΑΦΙΚΗ

ΑΡΙΘΜΟΣ ΣΧΕΔΙΟΥ	ΤΙΤΛΟΣ ΣΧΕΔΙΟΥ
T2	ΤΟΠΟΓΡΑΦΙΚΟ ΔΙΑΓΡΑΜΜΑ


ΚΛΙΜΑΚΑ	ΧΡΟΝΟΣ ΜΕΛΕΤΗΣ	ΣΥΣΤΗΜΑ ΣΥΝΤΕΤΑΓΜΕΝΩΝ
1 : 500	Φεβρουάριος 2007	Ε.Γ.Σ.Α '87

Υπογραφή & Σφραγίδα Μηχανικού	Εγκρίσεις Αρμόδιας Υπηρεσίας Δημοσίου
ΒΑΣΙΛΕΙΟΣ ΝΙΚ. ΦΩΤΕΙΝΟΠΟΥΛΟΣ Διπλ. Αγρ. Τοπογράφος Μηχ. Ε.Μ.Π. Μέλος Τ.Ε.Ε. Αρ. Μητρώου 70826 ΙΑΣΩΝΟΣ 30 152 36, ΠΕΝΤΕΛΗ ΤΗΛ./FAX 210 60 32 414 Α.Φ.Μ. 072541597 - ΔΟΥ ΧΑΛΑΝΔΡΙΟΥ	

30 75' 76' 77'

28.62 28.51 38.48 31.81 29.95 30.03 29.97 30.43 30.40 30.24 29.68 29.30 29.21 29.23 29.18 29.20 29.48 30.46 30.46 30.46 30.46 30.46 30.45 29.69 28.53 39.52 34.52 30.97 29.94 30.92

X=536700
Y=4068200

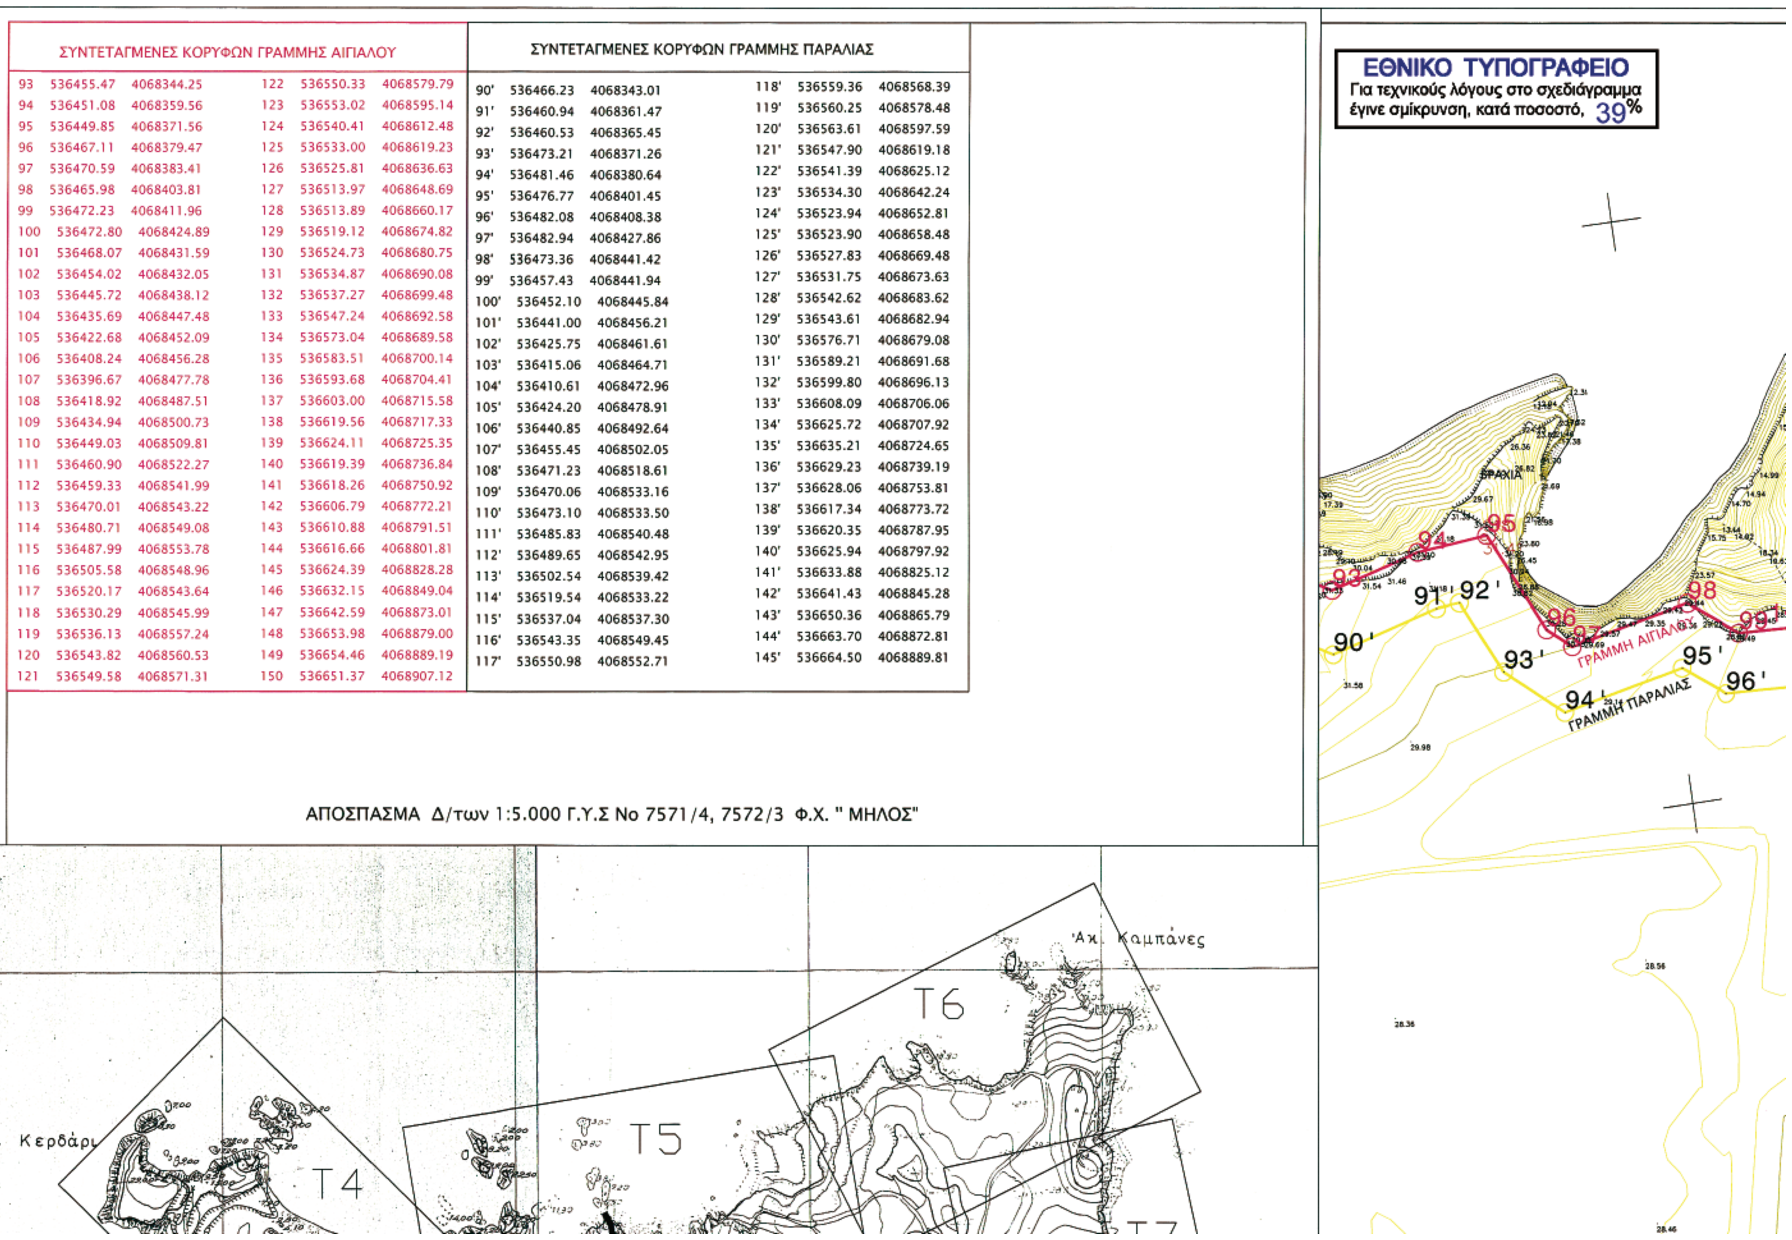

ΣΥΝΤΕΤΑΓΜΕΝΕΣ ΚΟΡΥΦΩΝ ΓΡΑΜΜΗΣ ΑΙΓΙΑΛΟΥ

93	536455.47	4068344.25	122	536550.33	4068579.79
94	536451.08	4068359.56	123	536553.02	4068595.14
95	536449.85	4068371.56	124	536540.41	4068612.48
96	536467.11	4068379.47	125	536533.00	4068619.23
97	536470.59	4068383.41	126	536525.81	4068636.63
98	536465.98	4068403.81	127	536513.97	4068648.69
99	536472.23	4068411.96	128	536513.89	4068660.17
100	536472.80	4068424.89	129	536519.12	4068674.82
101	536468.07	4068431.59	130	536524.73	4068680.75
102	536454.02	4068432.05	131	536534.87	4068690.08
103	536445.72	4068438.12	132	536537.27	4068699.48
104	536435.69	4068447.48	133	536547.24	4068692.58
105	536422.68	4068452.09	134	536573.04	4068689.58
106	536408.24	4068456.28	135	536583.51	4068700.14
107	536396.67	4068477.78	136	536593.68	4068704.41
108	536418.92	4068487.51	137	536603.00	4068715.58
109	536434.94	4068500.73	138	536619.56	4068717.33
110	536449.03	4068509.81	139	536624.11	4068725.35
111	536460.90	4068522.27	140	536619.39	4068736.84
112	536459.33	4068541.99	141	536618.26	4068750.92
113	536470.01	4068543.22	142	536606.79	4068772.21
114	536480.71	4068549.08	143	536610.88	4068791.51
115	536487.99	4068553.78	144	536616.66	4068801.81
116	536505.58	4068548.96	145	536624.39	4068828.28
117	536520.17	4068543.64	146	536632.15	4068849.04
118	536530.29	4068545.99	147	536642.59	4068873.01
119	536536.13	4068557.24	148	536653.98	4068879.00
120	536543.82	4068560.53	149	536654.46	4068889.19
121	536549.58	4068571.31	150	536651.37	4068907.12

ΣΥΝΤΕΤΑΓΜΕΝΕΣ ΚΟΡΥΦΩΝ ΓΡΑΜΜΗΣ ΠΑΡΑΛΙΑΣ

90'	536466.23	4068343.01	118'	536559.36	4068568.39
91'	536460.94	4068361.47	119'	536560.25	4068578.48
92'	536460.53	4068365.45	120'	536563.61	4068597.59
93'	536473.21	4068371.26	121'	536547.90	4068619.18
94'	536481.46	4068380.64	122'	536541.39	4068625.12
95'	536476.77	4068401.45	123'	536534.30	4068642.24
96'	536482.08	4068408.38	124'	536523.94	4068652.81
97'	536482.94	4068427.86	125'	536523.90	4068658.48
98'	536473.36	4068441.42	126'	536527.83	4068669.48
99'	536457.43	4068441.94	127'	536531.75	4068673.63
100'	536452.10	4068445.84	128'	536542.62	4068683.62
101'	536441.00	4068456.21	129'	536543.61	4068682.94
102'	536425.75	4068461.61	130'	536576.71	4068679.08
103'	536415.06	4068464.71	131'	536589.21	4068691.68
104'	536410.61	4068472.96	132'	536599.80	4068696.13
105'	536424.20	4068478.91	133'	536608.09	4068706.06
106'	536440.85	4068492.64	134'	536625.72	4068707.92
107'	536455.45	4068502.05	135'	536635.21	4068724.65
108'	536471.23	4068518.61	136'	536629.23	4068739.19
109'	536470.06	4068533.16	137'	536628.06	4068753.81
110'	536473.10	4068533.50	138'	536617.34	4068773.72
111'	536485.83	4068540.48	139'	536620.35	4068787.95
112'	536489.65	4068542.95	140'	536625.94	4068797.92
113'	536502.54	4068539.42	141'	536633.88	4068825.12
114'	536519.54	4068533.22	142'	536641.43	4068845.28
115'	536537.04	4068537.30	143'	536650.36	4068865.79
116'	536543.35	4068549.45	144'	536663.70	4068872.81
117'	536550.98	4068552.71	145'	536664.50	4068889.81

ΑΠΟΣΠΑΣΜΑ Δ/των 1:5.000 Γ.Υ.Σ Νο 7571/4, 7572/3 Φ.Χ. " ΜΗΛΟΣ"



* 0 4 0 0 0 1 0 1 8 0 1 0 8 0 0 5 6 *

ΣΥΝΤΕΤΑΓΜΕΝΕΣ ΣΤΑΣΕΩΝ

ΣΤΑΣΗ	X	Y	H
S18	536450.056	4068371.110	31.410
S19	536565.366	4068468.204	38.570
S20	536398.361	4068475.433	32.510
S21	536473.505	4068545.494	31.840
S22	536580.843	4068685.427	29.730
S23	536657.818	4068733.552	18.920
S24	536643.021	4068863.120	6.900

Για την οριζοντιογραφική και υψομετρική εξάρτηση των στάσεων χρησιμοποιήθηκε το τριγωνομετρικό σημείο της Γ.Υ.Σ. Τ221019 "Φουρκοβούνι"


ΔΙΑΝΟΜΗ ΠΙΝΑΚΙΔΩΝ

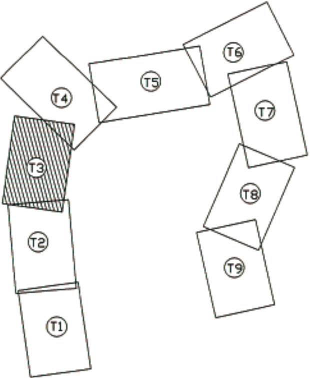


Το παρόν διάγραμμα συνοδεύει την από 19-6-2007 έκθεση επιτροπής καθορισμού των ορίων του Αιγιαλού & της Παραλίας δυνάμει του Άρθρου 3 του Νόμου 2791/2001 Φ.Ε.Κ 285Α'/19-12-2001.

Η Επιτροπή

X=536500
Y=4068800
ΓΡΑΜΜΗ ΑΙΓΙΑΛΟΥ
136
137
138
139
140
141
142
143
144
145
146
147

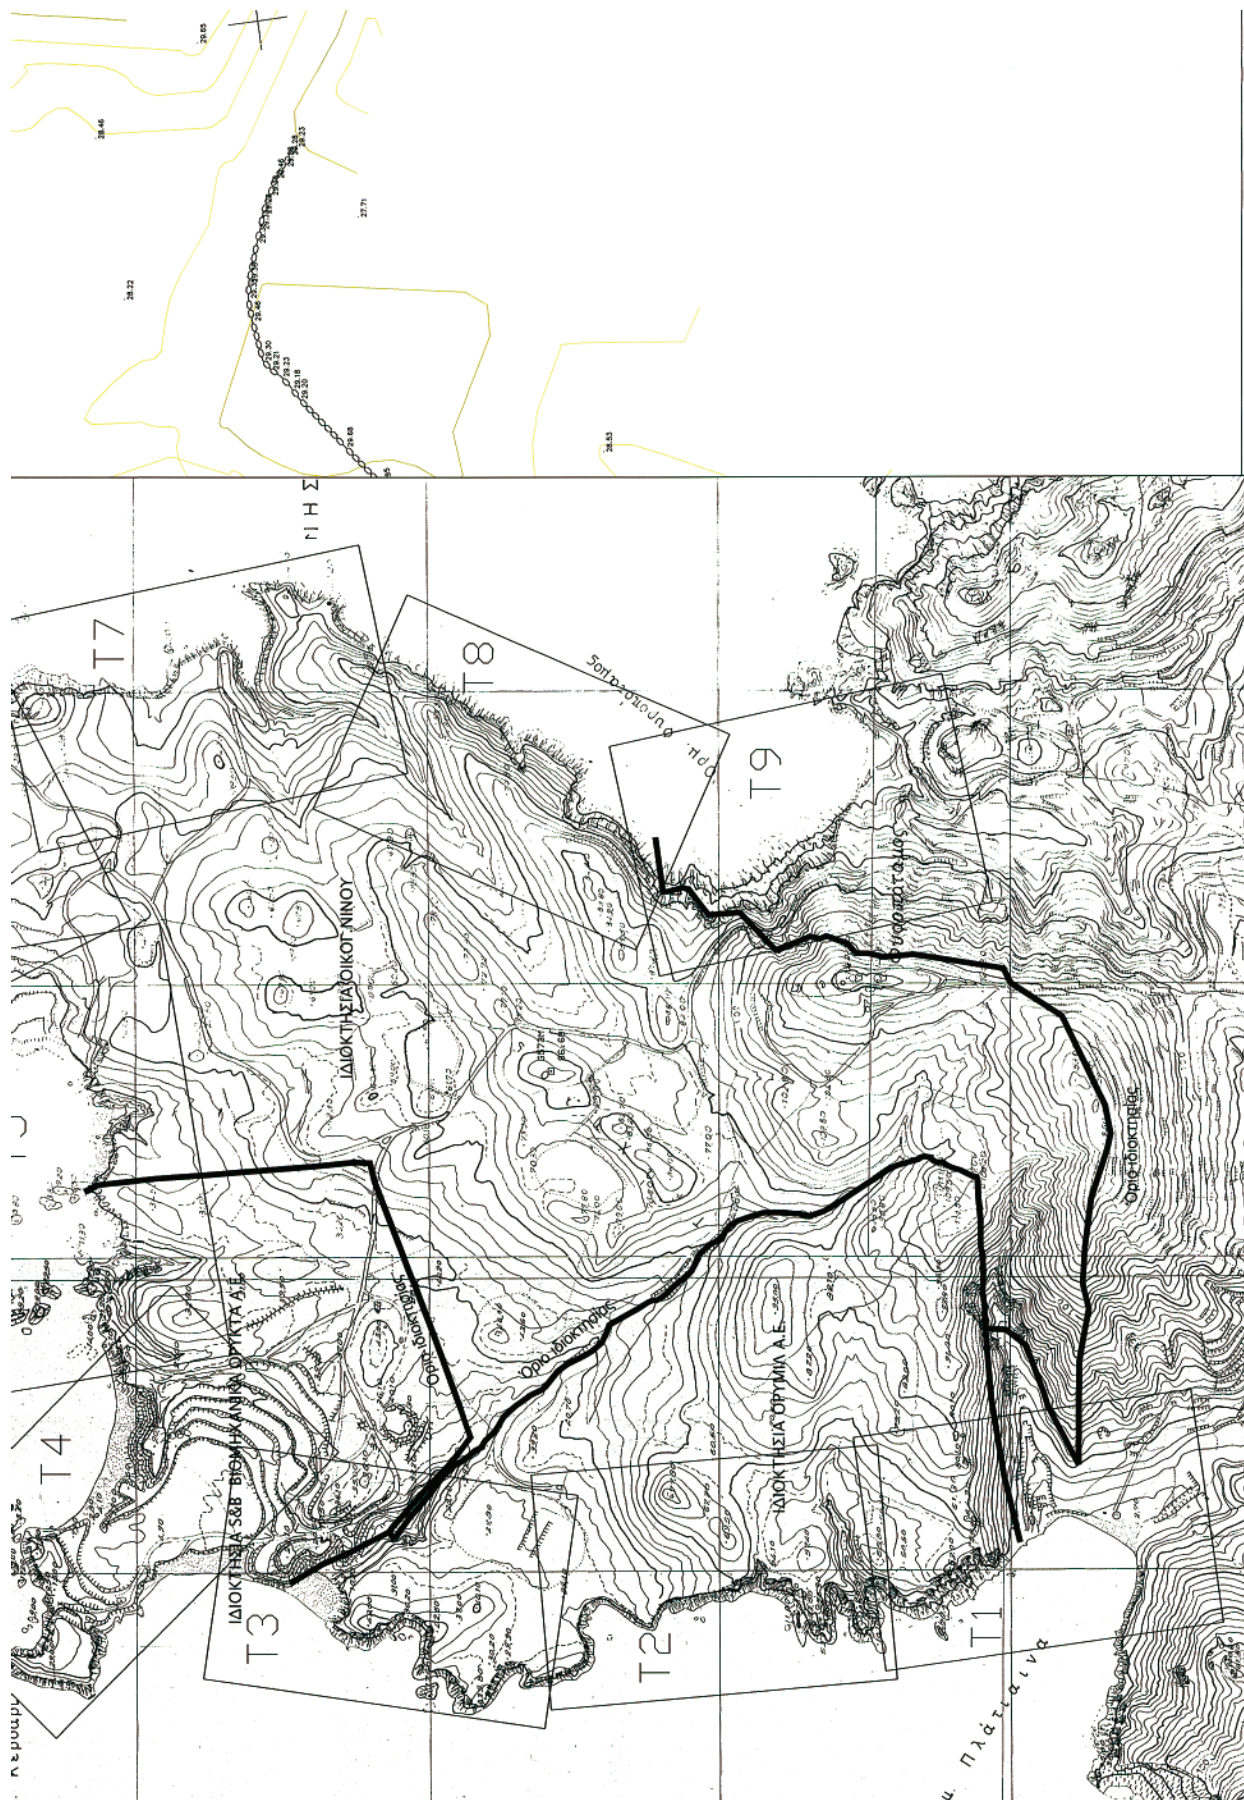
T1
T2
T3
T4
T7
T8
T9
ΙΔΙΟΚΤΗΣΙΑ S&B ΒΙΟΜΗΧΑΝΙΚΑ ΟΡΥΚΤΑ Α.Ε
ΙΔΙΟΚΤΗΣΙΑ ΟΡΥΜΙΑ Α.Ε.
Όριο ιδιοκτησίας

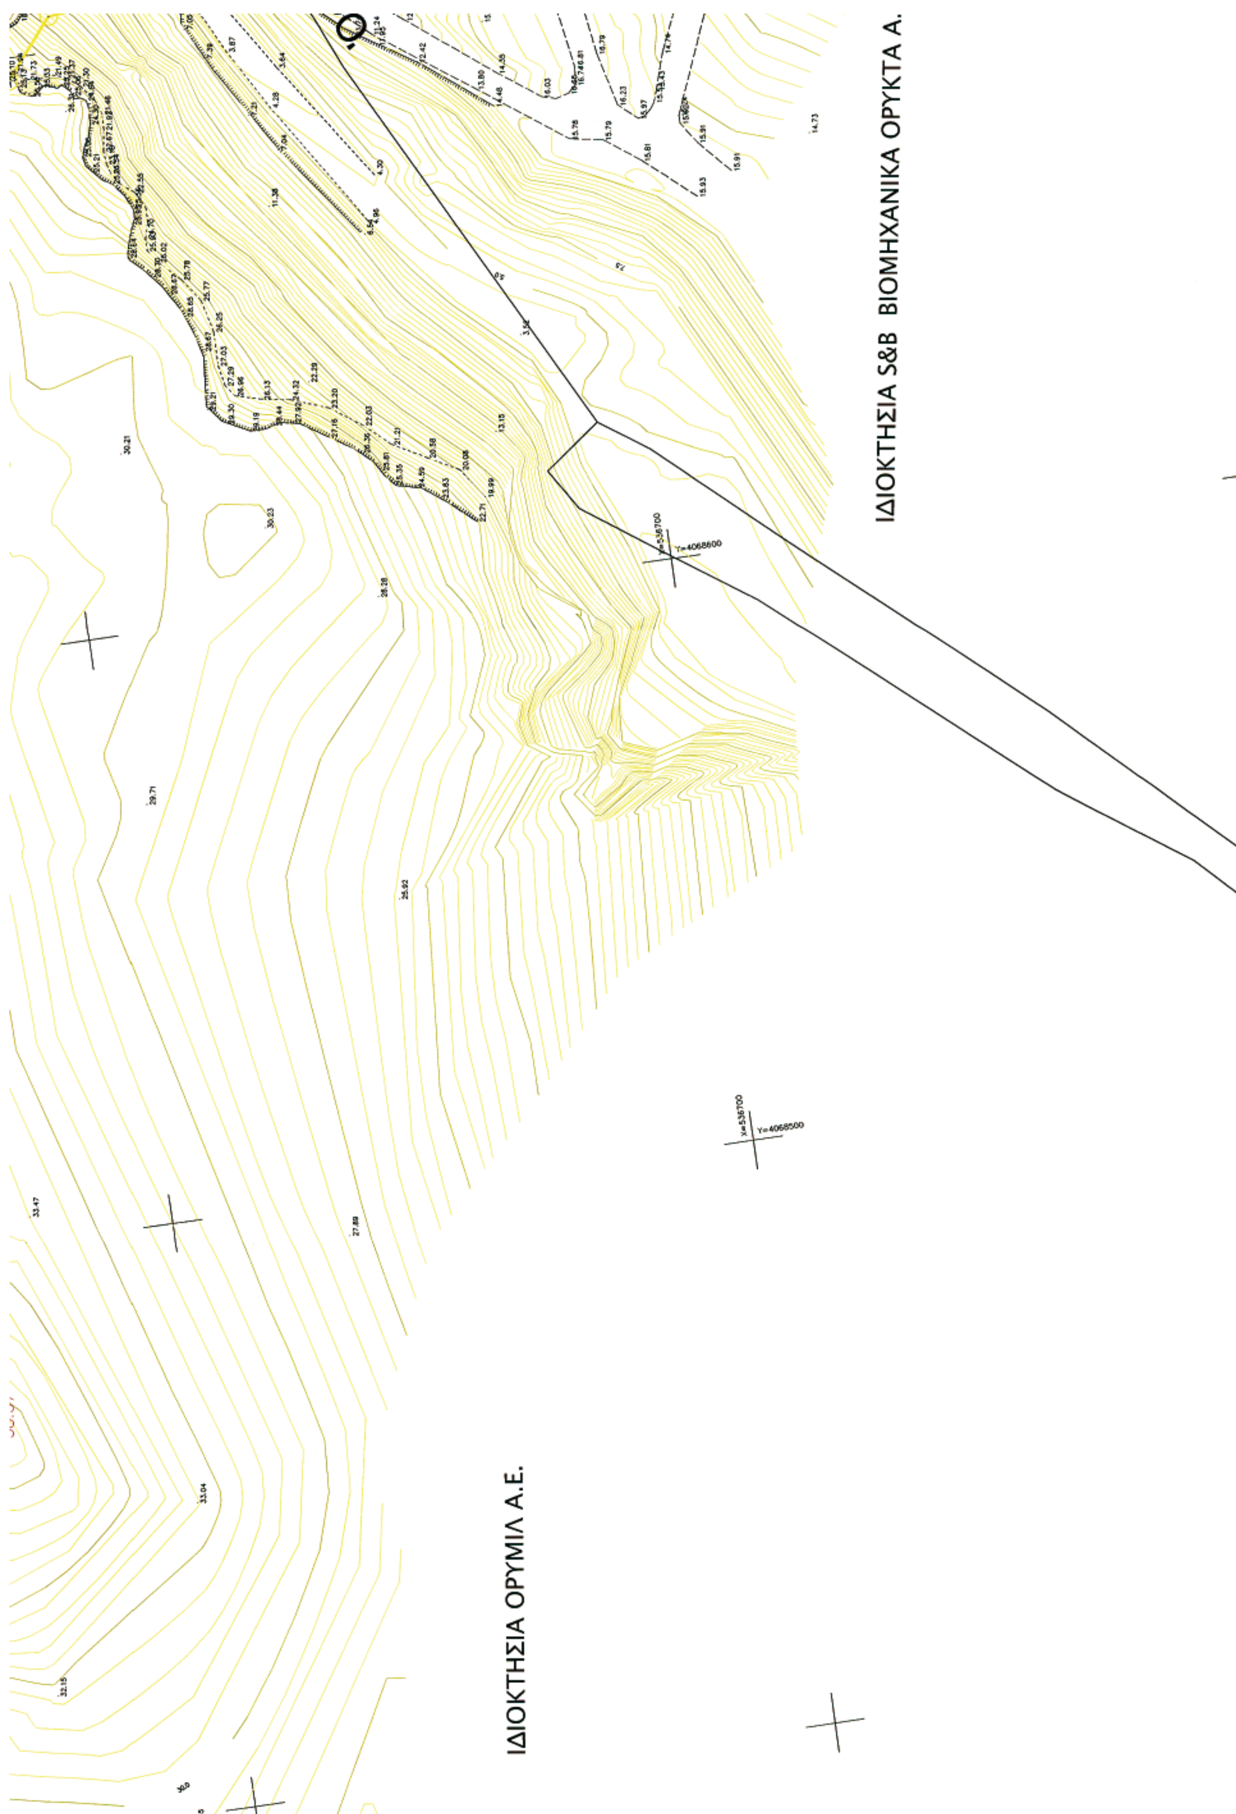
ΙΔΙΟΚΤΗΣΙΑ S&B ΒΙΟΜΗΧΑΝΙΚΑ ΟΡΥΚΤΑ Α.
ΙΔΙΟΚΤΗΣΙΑ ΟΡΥΜΙΛ Α.Ε.

δυνάμει του Άρθρου 3 του Νόμου 2791/2001 Φ.Ε.Κ 285Α'/19-12-2001.

Η Επιτροπή

Ο Πρόεδρος	Τα Μέλη
ΣΤΕΛΙΟΣ ΣΕΖΕΝΙΑΣ ΕΦΟΡΙΑΚΟΣ ΜΕ Α β.	ΘΩΜΑΗ ΜΠΑΛΙΚΤΗ ΠΟΛΙΤΙΚΟΣ ΜΗΧΑΝΙΚΟΣ
	ΠΑΝΤΕΛΗΣ ΧΑΜΕΤΗΣ ΥΠΟΠΛΟΙΑΡΧΟΣ Λ.Σ.

ΑΚΡΙΒΕΣ ΑΝΤΙΓΡΑΦΟ 14-12-2007

ΥΠΟΜΝΗΜΑ

Κτίσμα
Πολυγωνομετρικό Σημείο
Κολόνα ΟΤΕ
Ισοϋψής Καμπύλη
Κολόνα ΔΕΗ
Συρματόπλεγμα
Δέντρο
Μάντρα
αμμουδιά
Ακτογραμμή
Φρύδι Πρανούς
Πόδι Πρανούς
Ξερολιθιά
Γραμμή Αιγιαλού
Γραμμή Παραλίας

ΣΗΜΕΙΩΣΕΙΣ:
1) Σύστημα συντεταγμένων ΕΓΣΑ' 87.
2) Υψομετρική αφετηρία 0.00 από μ. στ. θάλασσας
3) Ισοδιάσταση ισοϋψών καμπυλών 0.50 μ.

ΦΩΤΕΙΝΟΠΟΥΛΟΣ ΒΑΣΙΛΕΙΟΣ
Αγρονόμος & Τοπογράφος Μηχανικός
Εθνικού Μετσοβίου Πολυτεχνείου
ΜΕΛΟΣ Τ.Ε.Ε ΑΡ. ΜΗΤΡΩΟΥ 70826
ΙΑΣΩΝΟΣ 30, ΠΕΝΤΕΛΗ Τ.Κ 15236
Τηλ:210-6032414 e-mail: vf@topotech.gr

ΠΕΡΙΓΡΑΦΗ ΕΡΓΟΥ :
ΤΟΠΟΓΡΑΦΙΚΗ ΑΠΟΤΥΠΩΣΗ
ΓΙΑ ΚΑΘΟΡΙΣΜΟ ΓΡΑΜΜΩΝ ΑΙΓΙΑΛΟΥ & ΠΑΡΑΛΙΑΣ

ΘΕΣΗ ΕΡΓΟΥ : '' ΤΡΑΧΗΛΟΣ ''
ΔΗΜΟΣ ΜΗΛΟΥ
Νομού ΚΥΚΛΑΔΩΝ

ΕΛΕΧΘΗΚΕ ΕΠΙ ΤΟΠΟΥ ΓΙΑ ΤΗΝ ΑΚΡΙΒΕΙΑ ΤΗΣ ΑΠΟΤΥΠΩΣΗΣ	ΘΕΩΡΗΘΗΚΕ
ΜΗΛΟΣ 19-6-2007	ΜΗΛΟΣ 19-6-2007
Η ΜΗΧΑΝΙΚΟΣ ΘΩΜΑΗ ΜΠΑΛΙΚΤΗ ΠΟΛΙΤΙΚΟΣ ΜΗΧΑΝΙΚΟΣ	ΣΤΕΛΙΟΣ ΣΕΖΕΝΙΑΣ ΠΡΟΪΣΤΑΜΕΝΟΣ Κ.Υ.Ν.Κ.


ΜΕΛΕΤΗ : ΤΟΠΟΓΡΑΦΙΚΗ

ΑΡΙΘΜΟΣ ΣΧΕΔΙΟΥ	ΤΙΤΛΟΣ ΣΧΕΔΙΟΥ
Τ3	ΤΟΠΟΓΡΑΦΙΚΟ ΔΙΑΓΡΑΜΜΑ

ΚΛΙΜΑΚΑ	ΧΡΟΝΟΣ ΜΕΛΕΤΗΣ	ΣΥΣΤΗΜΑ ΣΥΝΤΕΤΑΓΜΕΝΩΝ
1 : 500	Φεβρουαρίος 2007	Ε.Γ.Σ.Α '87

Υπογραφή & Σφραγίδα Μηχανικού	Εγκρίσεις Αρμόδιας Υπηρεσίας Δημοσίου
ΒΑΣΙΛΕΙΟΣ ΝΙΚ. ΦΩΤΕΙΝΟΠΟΥΛΟΣ Διπλ. Αγρ. Τοπογράφος Μηχ. Ε.Μ.Π. Μέλος Τ.Ε.Ε. Αρ. Μητρώου 70826 ΙΑΣΩΝΟΣ 30 152 36, ΠΕΝΤΕΛΗ ΤΗΛ./FAX 210 60 32 414 Α.Φ.Μ. 072541597 - ΔΟΥ ΧΑΛΑΝΔΡΙΟΥ	

Όριο ιδιοκτησίας
ΓΡΑΜΜΗ ΑΙΓΙΑΛΟΥ
ΓΡΑΜΜΗ ΠΑΡΑΛΙΑΣ
Α.Ε.

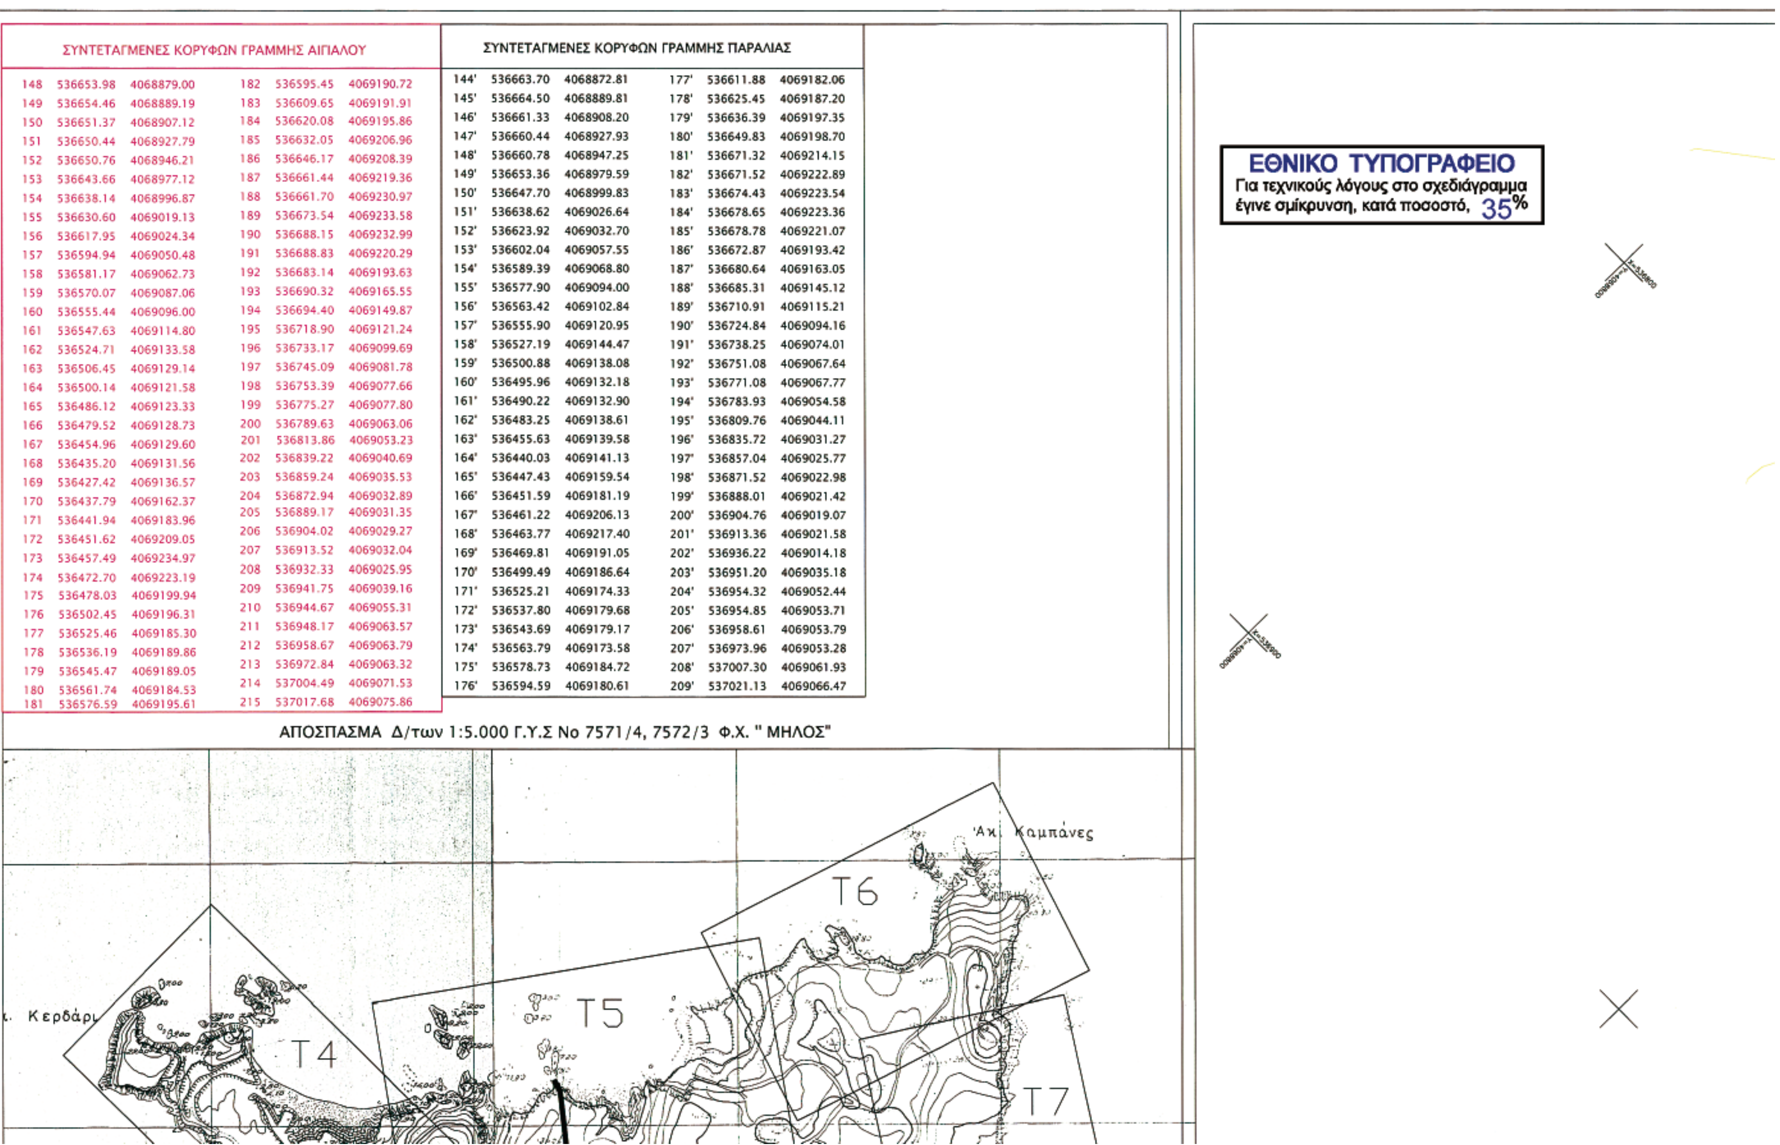

ΣΥΝΤΕΤΑΓΜΕΝΕΣ ΚΟΡΥΦΩΝ ΓΡΑΜΜΗΣ ΑΙΓΙΑΛΟΥ


148	536653.98	4068879.00	182	536595.45	4069190.72
149	536654.46	4068889.19	183	536609.65	4069191.91
150	536651.37	4068907.12	184	536620.08	4069195.86
151	536650.44	4068927.79	185	536632.05	4069206.96
152	536650.76	4068946.21	186	536646.17	4069208.39
153	536643.66	4068977.12	187	536661.44	4069219.36
154	536638.14	4068996.87	188	536661.70	4069230.97
155	536630.60	4069019.13	189	536673.54	4069233.58
156	536617.95	4069024.34	190	536688.15	4069232.99
157	536594.94	4069050.48	191	536688.83	4069220.29
158	536581.17	4069062.73	192	536683.14	4069193.63
159	536570.07	4069087.06	193	536690.32	4069165.55
160	536555.44	4069096.00	194	536694.40	4069149.87
161	536547.63	4069114.80	195	536718.90	4069121.24
162	536524.71	4069133.58	196	536733.17	4069099.69
163	536506.45	4069129.14	197	536745.09	4069081.78
164	536500.14	4069121.58	198	536753.39	4069077.66
165	536486.12	4069123.33	199	536775.27	4069077.80
166	536479.52	4069128.73	200	536789.63	4069063.06
167	536454.96	4069129.60	201	536813.86	4069053.23
168	536435.20	4069131.56	202	536839.22	4069040.69
169	536427.42	4069136.57	203	536859.24	4069035.53
170	536437.79	4069162.37	204	536872.94	4069032.89
171	536441.94	4069183.96	205	536889.17	4069031.35
172	536451.62	4069209.05	206	536904.02	4069029.27
173	536457.49	4069234.97	207	536913.52	4069032.04
174	536472.70	4069223.19	208	536932.33	4069025.95
175	536478.03	4069199.94	209	536941.75	4069039.16
176	536502.45	4069196.31	210	536944.67	4069055.31
177	536525.46	4069185.30	211	536948.17	4069063.57
178	536536.19	4069189.86	212	536958.67	4069063.79
179	536545.47	4069189.05	213	536972.84	4069063.32
180	536561.74	4069184.53	214	537004.49	4069071.53
181	536576.59	4069195.61	215	537017.68	4069075.86

ΣΥΝΤΕΤΑΓΜΕΝΕΣ ΚΟΡΥΦΩΝ ΓΡΑΜΜΗΣ ΠΑΡΑΛΙΑΣ


144'	536663.70	4068872.81	177'	536611.88	4069182.06
145'	536664.50	4068889.81	178'	536625.45	4069187.20
146'	536661.33	4068908.20	179'	536636.39	4069197.35
147'	536660.44	4068927.93	180'	536649.83	4069198.70
148'	536660.78	4068947.25	181'	536671.32	4069214.15
149'	536653.36	4068979.59	182'	536671.52	4069222.89
150'	536647.70	4068999.83	183'	536674.43	4069223.54
151'	536638.62	4069026.64	184'	536678.65	4069223.36
152'	536623.92	4069032.70	185'	536678.78	4069221.07
153'	536602.04	4069057.55	186'	536672.87	4069193.42
154'	536589.39	4069068.80	187'	536680.64	4069163.05
155'	536577.90	4069094.00	188'	536685.31	4069145.12
156'	536563.42	4069102.84	189'	536710.91	4069115.21
157'	536555.90	4069120.95	190'	536724.84	4069094.16
158'	536527.19	4069144.47	191'	536738.25	4069074.01
159'	536500.88	4069138.08	192'	536751.08	4069067.64
160'	536495.96	4069132.18	193'	536771.08	4069067.77
161'	536490.22	4069132.90	194'	536783.93	4069054.58
162'	536483.25	4069138.61	195'	536809.76	4069044.11
163'	536455.63	4069139.58	196'	536835.72	4069031.27
164'	536440.03	4069141.13	197'	536857.04	4069025.77
165'	536447.43	4069159.54	198'	536871.52	4069022.98
166'	536451.59	4069181.19	199'	536888.01	4069021.42
167'	536461.22	4069206.13	200'	536904.76	4069019.07
168'	536463.77	4069217.40	201'	536913.36	4069021.58
169'	536469.81	4069191.05	202'	536936.22	4069014.18
170'	536499.49	4069186.64	203'	536951.20	4069035.18
171'	536525.21	4069174.33	204'	536954.32	4069052.44
172'	536537.80	4069179.68	205'	536954.85	4069053.71
173'	536543.69	4069179.17	206'	536958.61	4069053.79
174'	536563.79	4069173.58	207'	536973.96	4069053.28
175'	536578.73	4069184.72	208'	537007.30	4069061.93
176'	536594.59	4069180.61	209'	537021.13	4069066.47


ΑΠΟΣΠΑΣΜΑ Δ/των 1:5.000 Γ.Υ.Σ Νο 7571/4, 7572/3 Φ.Χ. " ΜΗΛΟΣ"


ΕΘΝΙΚΟ ΤΥΠΟΓΡΑΦΕΙΟ
Για τεχνικούς λόγους στο σχεδιάγραμμα έγινε σμίκρυνση, κατά ποσοστό, 35%

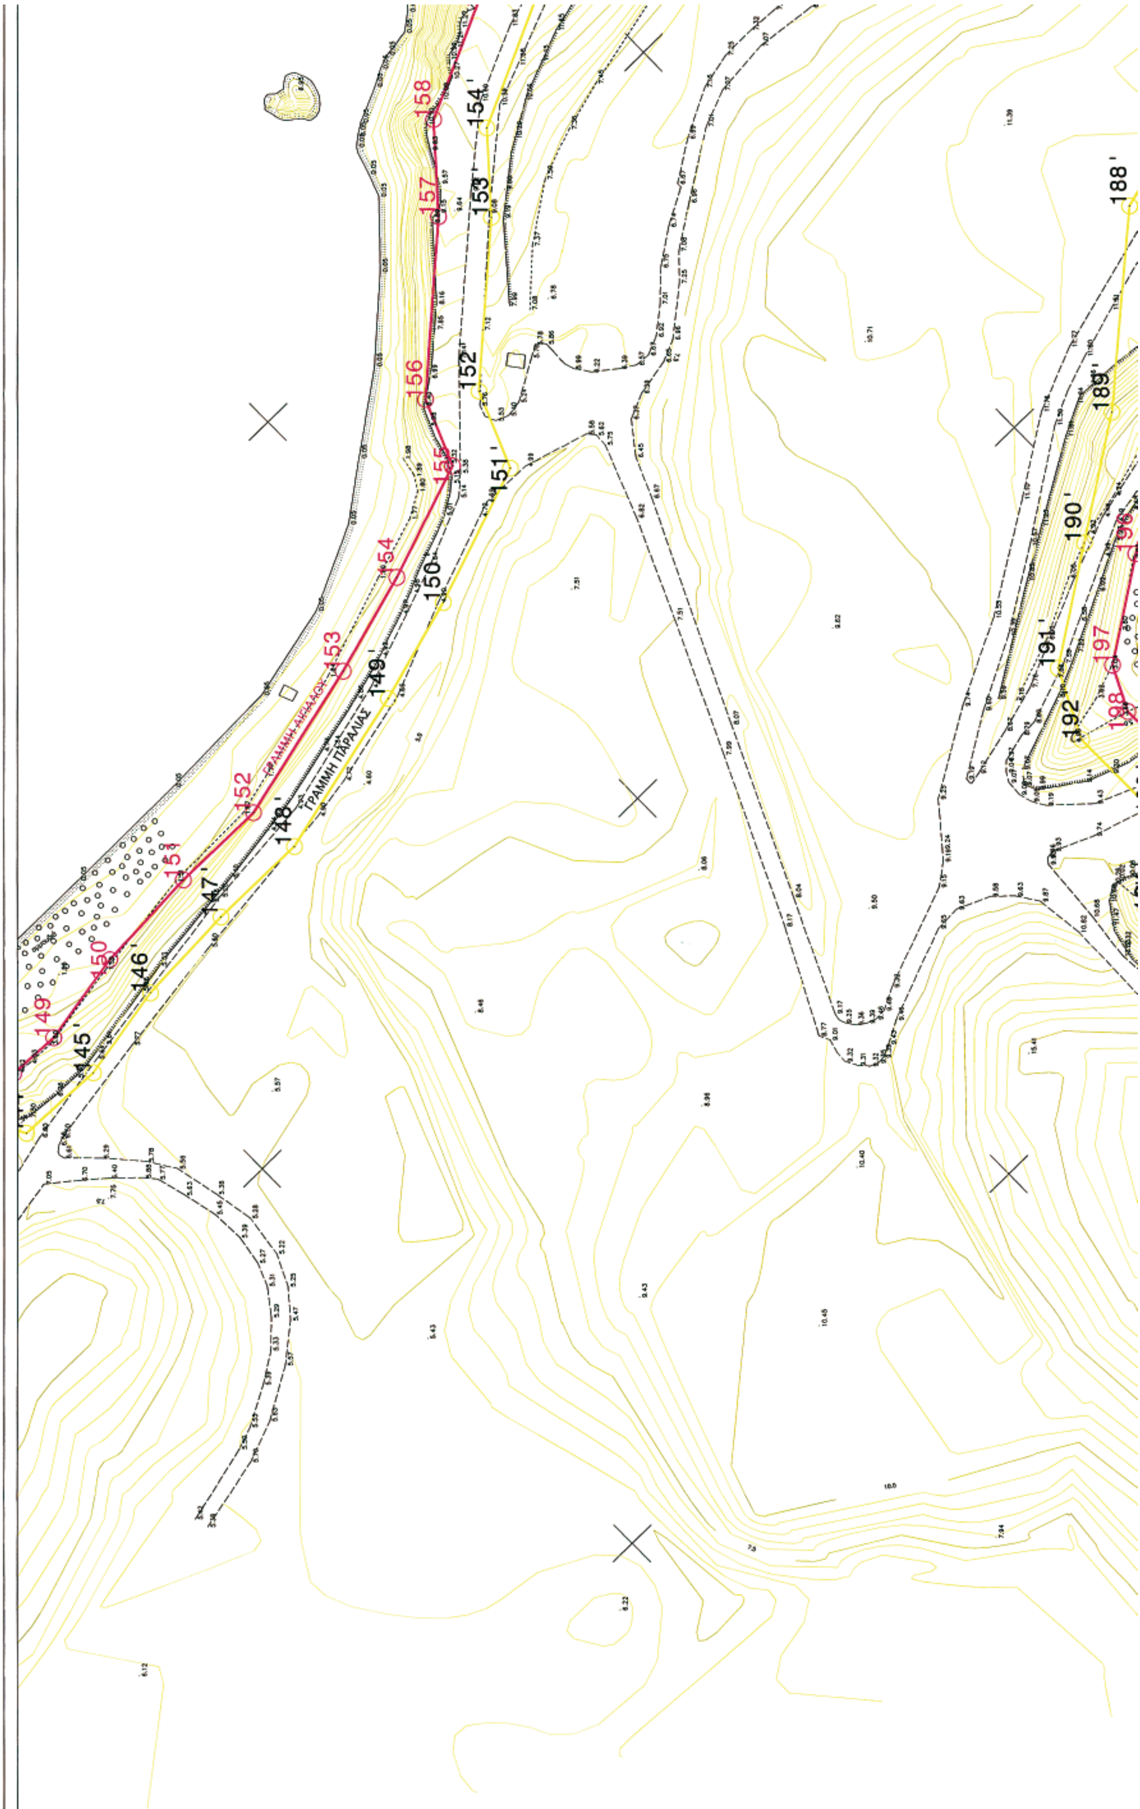


ΓΡΑΜΜΗ ΑΙΓΙΑΛΟΥ
ΓΡΑΜΜΗ ΠΑΡΑΛΙΑΣ
149
150
151
152
153
154
155
156
157
158
145΄
146΄
147΄
148΄
149΄
150΄
151΄
152΄
153΄
154΄
188΄
189΄
190΄
191΄
192΄
197
198

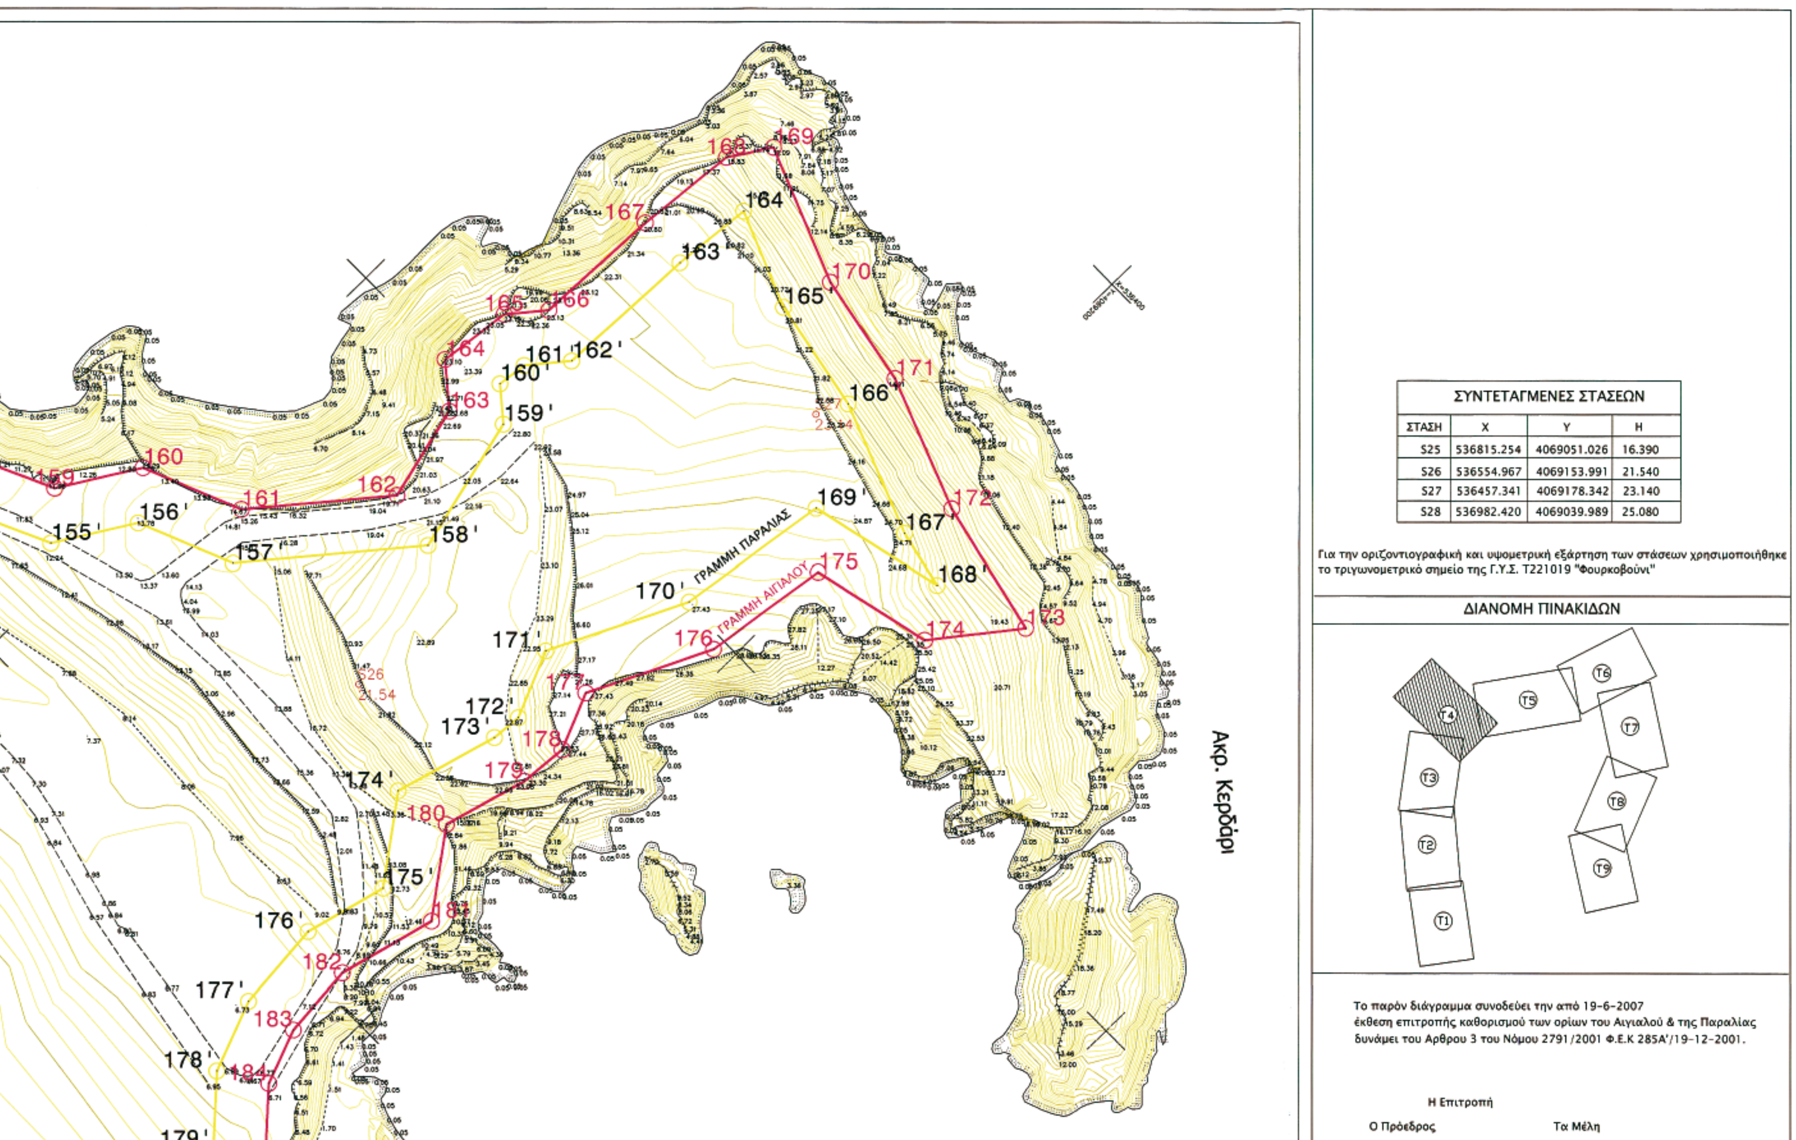

ΣΥΝΤΕΤΑΓΜΕΝΕΣ ΣΤΑΣΕΩΝ
ΣΤΑΣΗ | X | Y | H
S25 | 536815.254 | 4069051.026 | 16.390
S26 | 536554.967 | 4069153.991 | 21.540
S27 | 536457.341 | 4069178.342 | 23.140
S28 | 536982.420 | 4069039.989 | 25.080
Για την οριζοντιογραφική και υψομετρική εξάρτηση των στάσεων χρησιμοποιήθηκε το τριγωνομετρικό σημείο της Γ.Υ.Σ. Τ221019 "Φουρκοβούνι"
ΔΙΑΝΟΜΗ ΠΙΝΑΚΙΔΩΝ
Το παρόν διάγραμμα συνοδεύει την από 19-6-2007 έκθεση επιτροπής καθορισμού των ορίων του Αιγιαλού & της Παραλίας δυνάμει του Άρθρου 3 του Νόμου 2791/2001 Φ.Ε.Κ 285Α'/19-12-2001.
Η Επιτροπή
Ο Πρόεδρος
Τα Μέλη
Ακρ. Κερδάρι
ΓΡΑΜΜΗ ΠΑΡΑΛΙΑΣ
ΓΡΑΜΜΗ ΑΙΓΙΑΛΟΥ

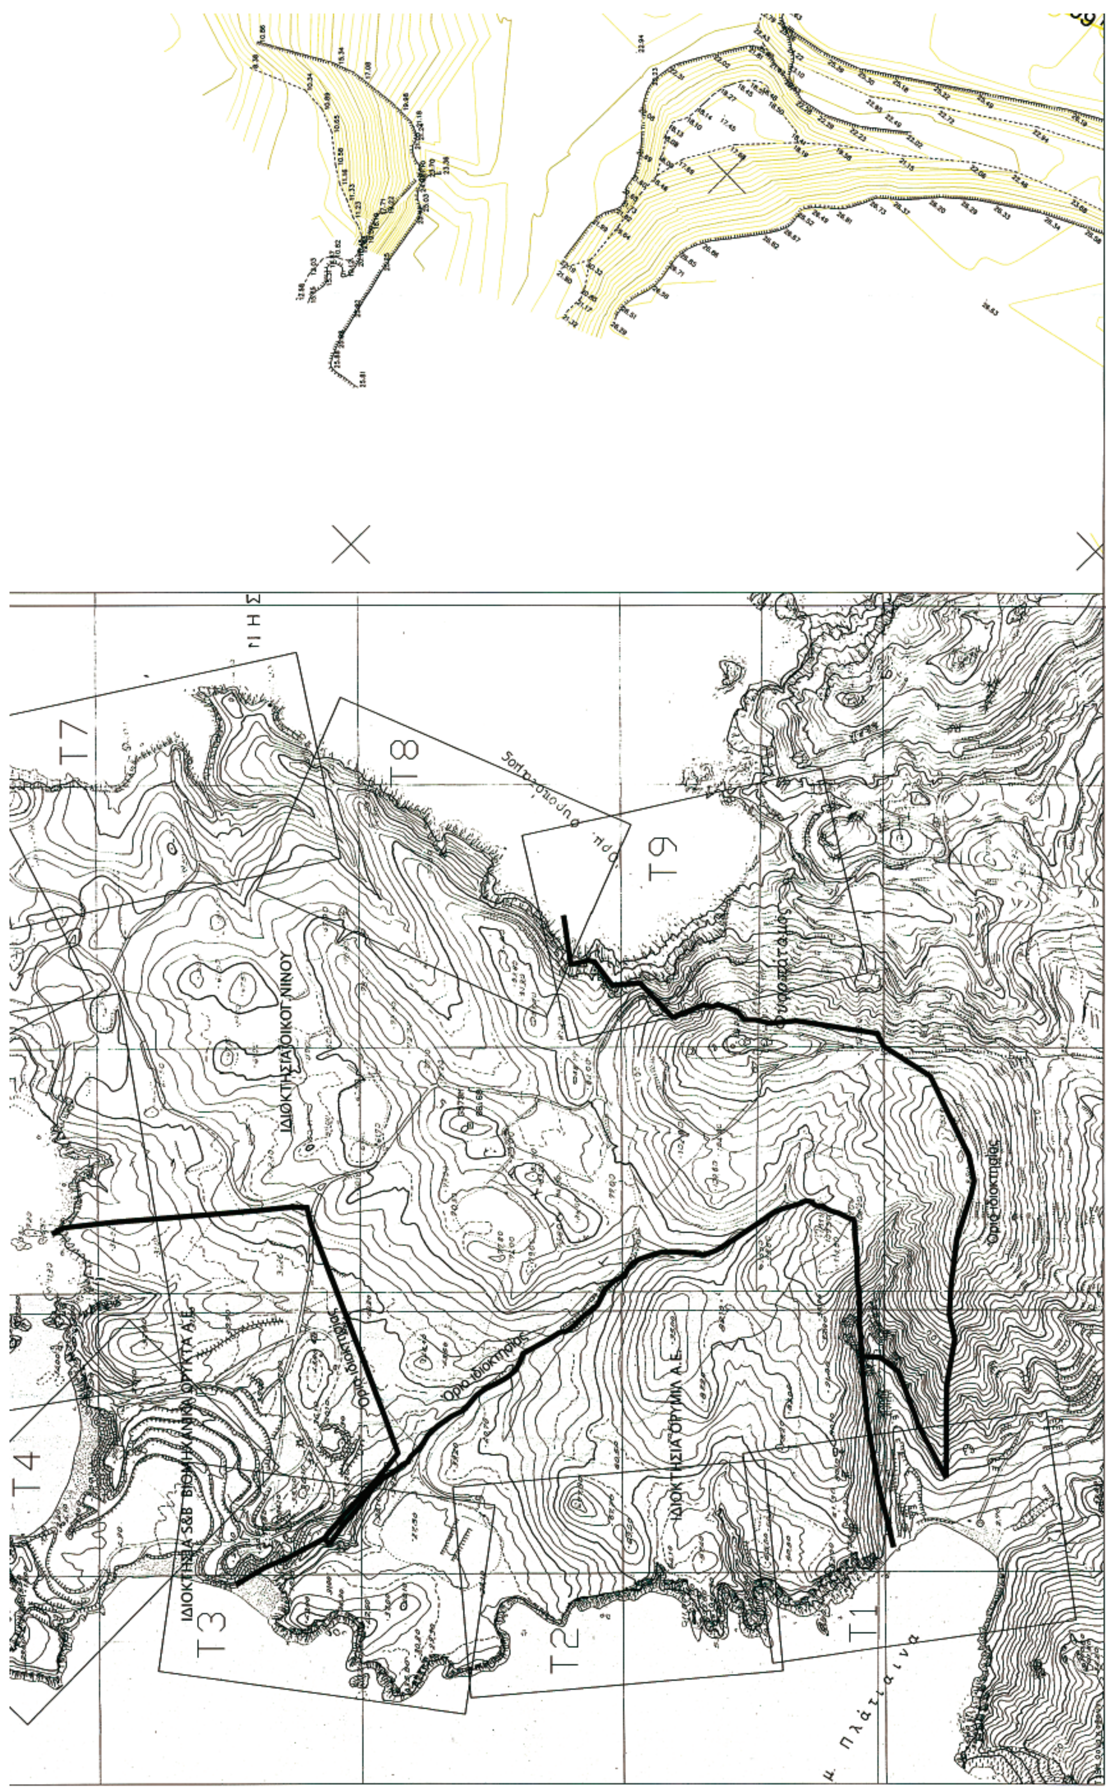
T1
T2
T3
T4
T7
T8
T9
Όρια Ιδιοκτησίας

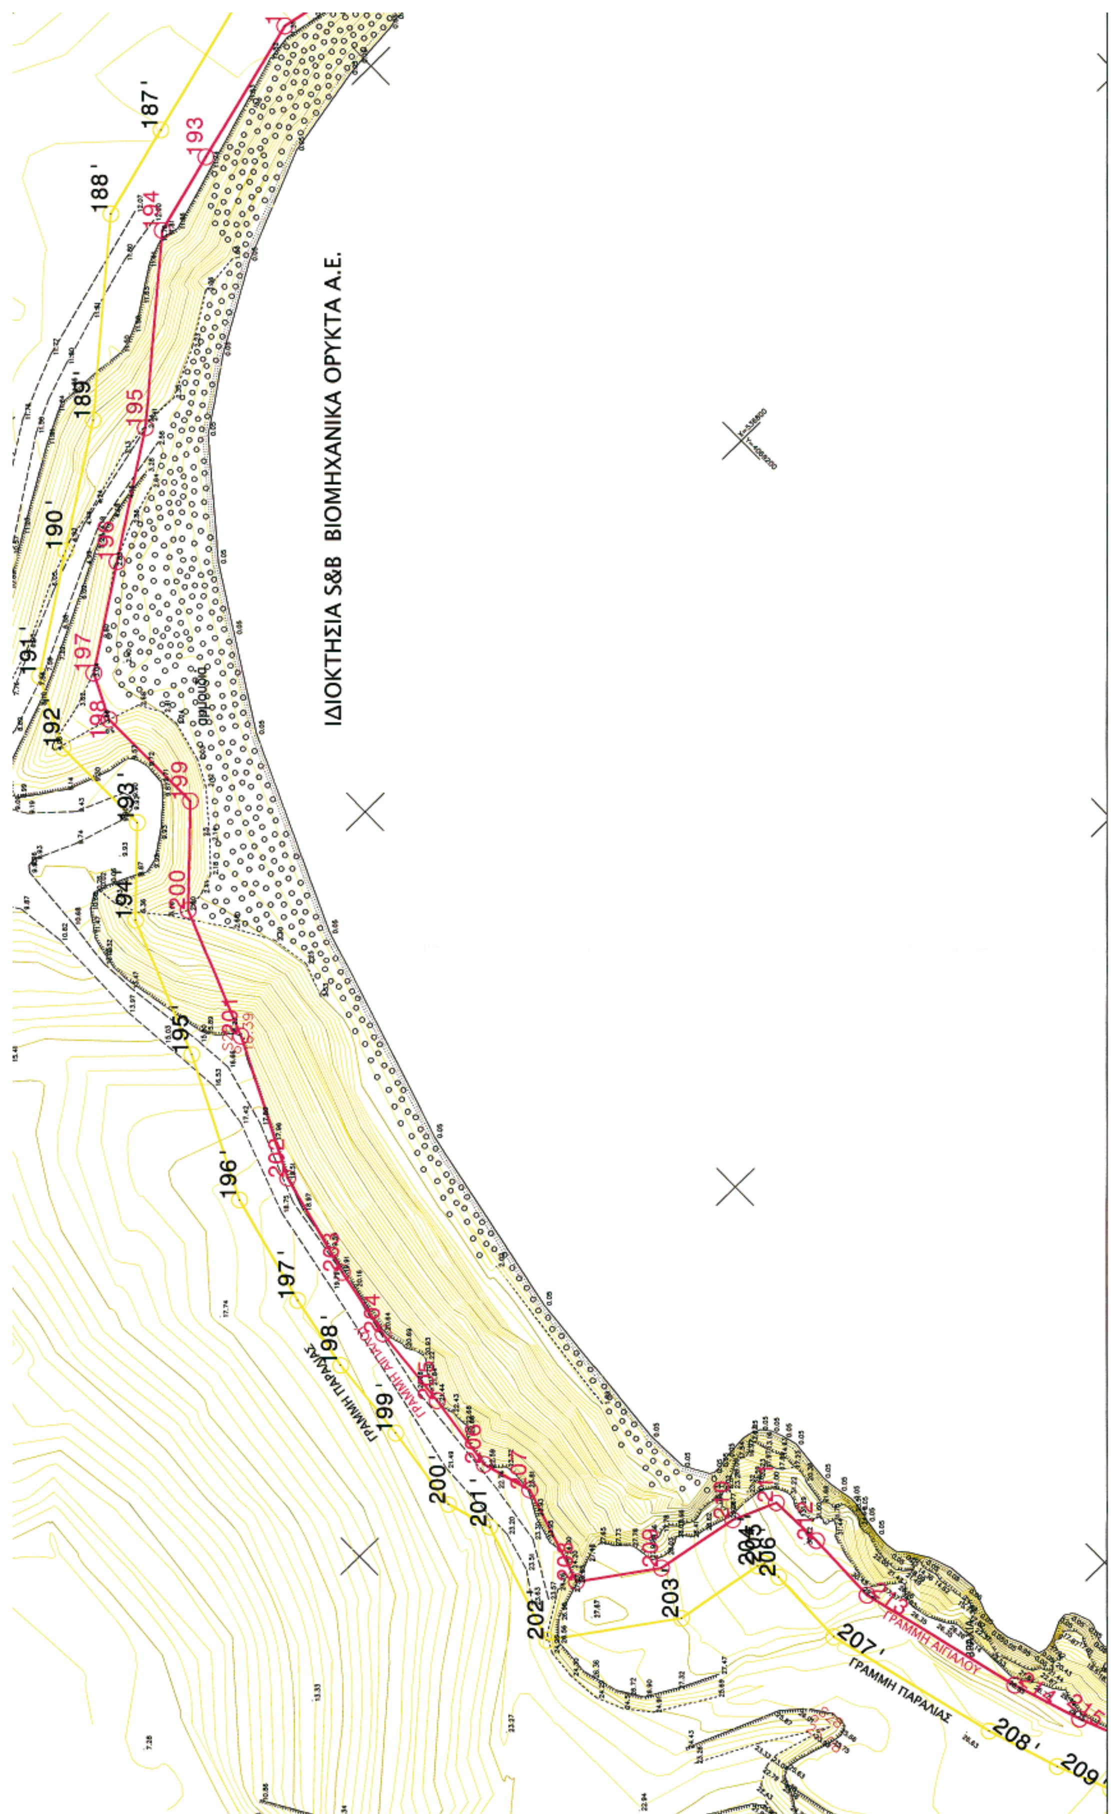

ΙΔΙΟΚΤΗΣΙΑ S&B ΒΙΟΜΗΧΑΝΙΚΑ ΟΡΥΚΤΑ Α.Ε.
ΓΡΑΜΜΗ ΠΑΡΑΛΙΑΣ
ΓΡΑΜΜΗ ΑΙΓΙΑΛΟΥ
187΄
188΄
189΄
190΄
191΄
192
193΄
194
195΄
196΄
197΄
198΄
199΄
200΄
201΄
202
203
204
205
207΄
208΄
209΄
193
194
195
196
197
198
199
200
201
202
203
204
205
206
207

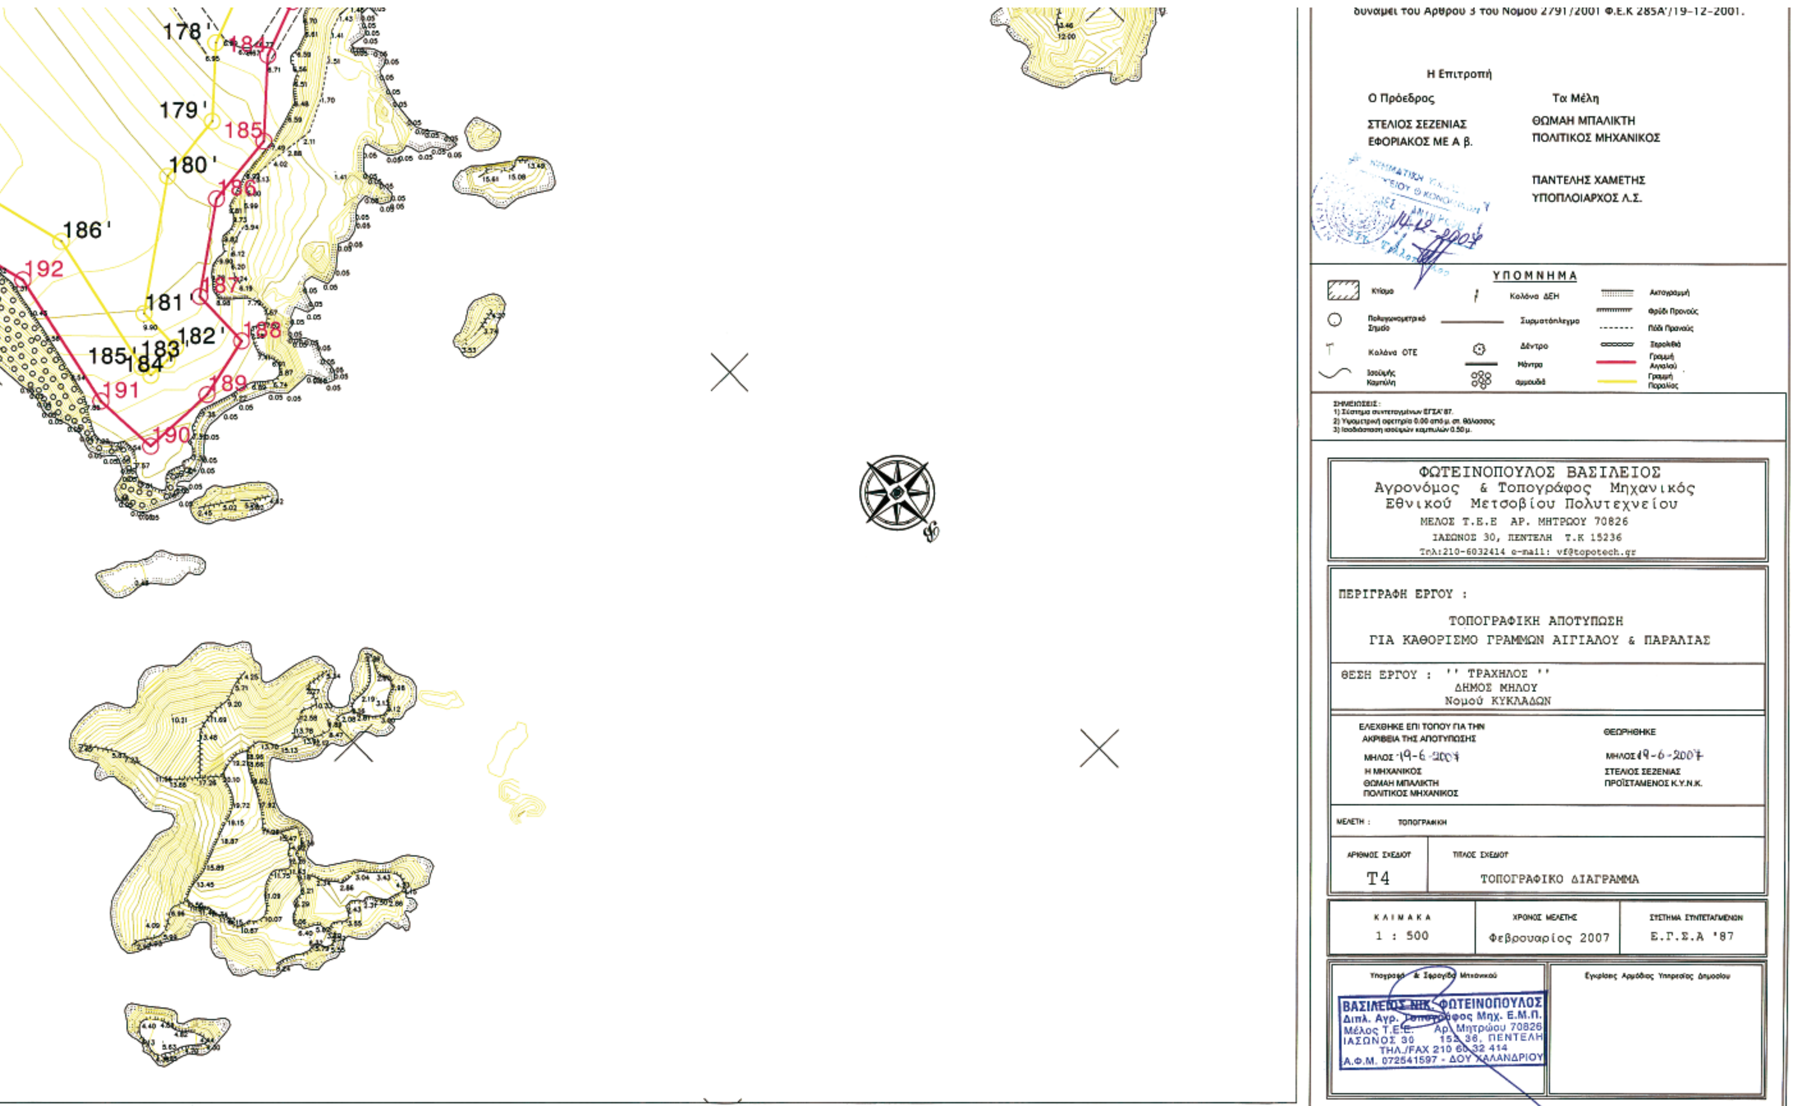
178'
179'
180'
181'
182'
183'
184'
185'
186'
185
186
187
188
189
190
191
192
δυνάμει του Άρθρου 3 του Νόμου 2791/2001 Φ.Ε.Κ 285Α'/19-12-2001.
Η Επιτροπή
Ο Πρόεδρος
ΣΤΕΛΙΟΣ ΣΕΖΕΝΙΑΣ
ΕΦΟΡΙΑΚΟΣ ΜΕ Α β.
Τα Μέλη
ΘΩΜΑΗ ΜΠΑΛΙΚΤΗ
ΠΟΛΙΤΙΚΟΣ ΜΗΧΑΝΙΚΟΣ
ΠΑΝΤΕΛΗΣ ΧΑΜΕΤΗΣ
ΥΠΟΠΛΟΙΑΡΧΟΣ Λ.Σ.
ΥΠΟΜΝΗΜΑ
Κτίσμα
Πολυγωνομετρικό Σημείο
Κολόνα ΟΤΕ
Ισοϋψείς Καμπύλη
Κολόνα ΔΕΗ
Συρματόπλεγμα
Δέντρο
Μάντρα
Θαμνώδη
Ακτογραμμή
Φρύδι Πρανούς
Πόδι Πρανούς
Ξερολιθιά
Γραμμή Αιγιαλού
Γραμμή Παραλίας
ΣΗΜΕΙΩΣΕΙΣ :
1) Σύστημα συντεταγμένων ΕΓΣΑ'87.
2) Υψομετρική αφετηρία 0.00 από μ. σ. θάλασσας
3) Ισοδιάσταση ισοϋψών καμπυλών 0.50 μ.
ΦΩΤΕΙΝΟΠΟΥΛΟΣ ΒΑΣΙΛΕΙΟΣ
Αγρονόμος & Τοπογράφος Μηχανικός
Εθνικού Μετσοβίου Πολυτεχνείου
ΜΕΛΟΣ Τ.Ε.Ε ΑΡ. ΜΗΤΡΩΟΥ 70826
ΙΑΣΩΝΟΣ 30, ΠΕΝΤΕΛΗ Τ.Κ 15236
Τηλ:210-6032414 e-mail: vf@topotech.gr
ΠΕΡΙΓΡΑΦΗ ΕΡΓΟΥ :
ΤΟΠΟΓΡΑΦΙΚΗ ΑΠΟΤΥΠΩΣΗ
ΓΙΑ ΚΑΘΟΡΙΣΜΟ ΓΡΑΜΜΩΝ ΑΙΓΙΑΛΟΥ & ΠΑΡΑΛΙΑΣ
ΘΕΣΗ ΕΡΓΟΥ : '' ΤΡΑΧΗΛΟΣ ''
ΔΗΜΟΣ ΜΗΛΟΥ
Νομού ΚΥΚΛΑΔΩΝ
ΕΛΕΧΘΗΚΕ ΕΠΙ ΤΟΠΟΥ ΓΙΑ ΤΗΝ ΑΚΡΙΒΕΙΑ ΤΗΣ ΑΠΟΤΥΠΩΣΗΣ
ΜΗΛΟΣ 19-6-2007
Η ΜΗΧΑΝΙΚΟΣ
ΘΩΜΑΗ ΜΠΑΛΙΚΤΗ
ΠΟΛΙΤΙΚΟΣ ΜΗΧΑΝΙΚΟΣ
ΘΕΩΡΗΘΗΚΕ
ΜΗΛΟΣ 19-6-2007
ΣΤΕΛΙΟΣ ΣΕΖΕΝΙΑΣ
ΠΡΟΪΣΤΑΜΕΝΟΣ Κ.Υ.Ν.Κ.
ΜΕΛΕΤΗ : ΤΟΠΟΓΡΑΦΙΚΗ
ΑΡΙΘΜΟΣ ΣΧΕΔΙΟΥ
T4
ΤΙΤΛΟΣ ΣΧΕΔΙΟΥ
ΤΟΠΟΓΡΑΦΙΚΟ ΔΙΑΓΡΑΜΜΑ
ΚΛΙΜΑΚΑ
1 : 500
ΧΡΟΝΟΣ ΜΕΛΕΤΗΣ
Φεβρουαρίος 2007
ΣΥΣΤΗΜΑ ΣΥΝΤΕΤΑΓΜΕΝΩΝ
Ε.Γ.Σ.Α '87
Υπογραφή & Σφραγίδα Μηχανικού
Εγκρίσεις Αρμόδιας Υπηρεσίας Δημοσίου
ΒΑΣΙΛΕΙΟΣ ΝΙΚ. ΦΩΤΕΙΝΟΠΟΥΛΟΣ
Διπλ. Αγρ. Τοπογράφος Μηχ. Ε.Μ.Π.
ΤΗΛ./FAX 210 60 32 414

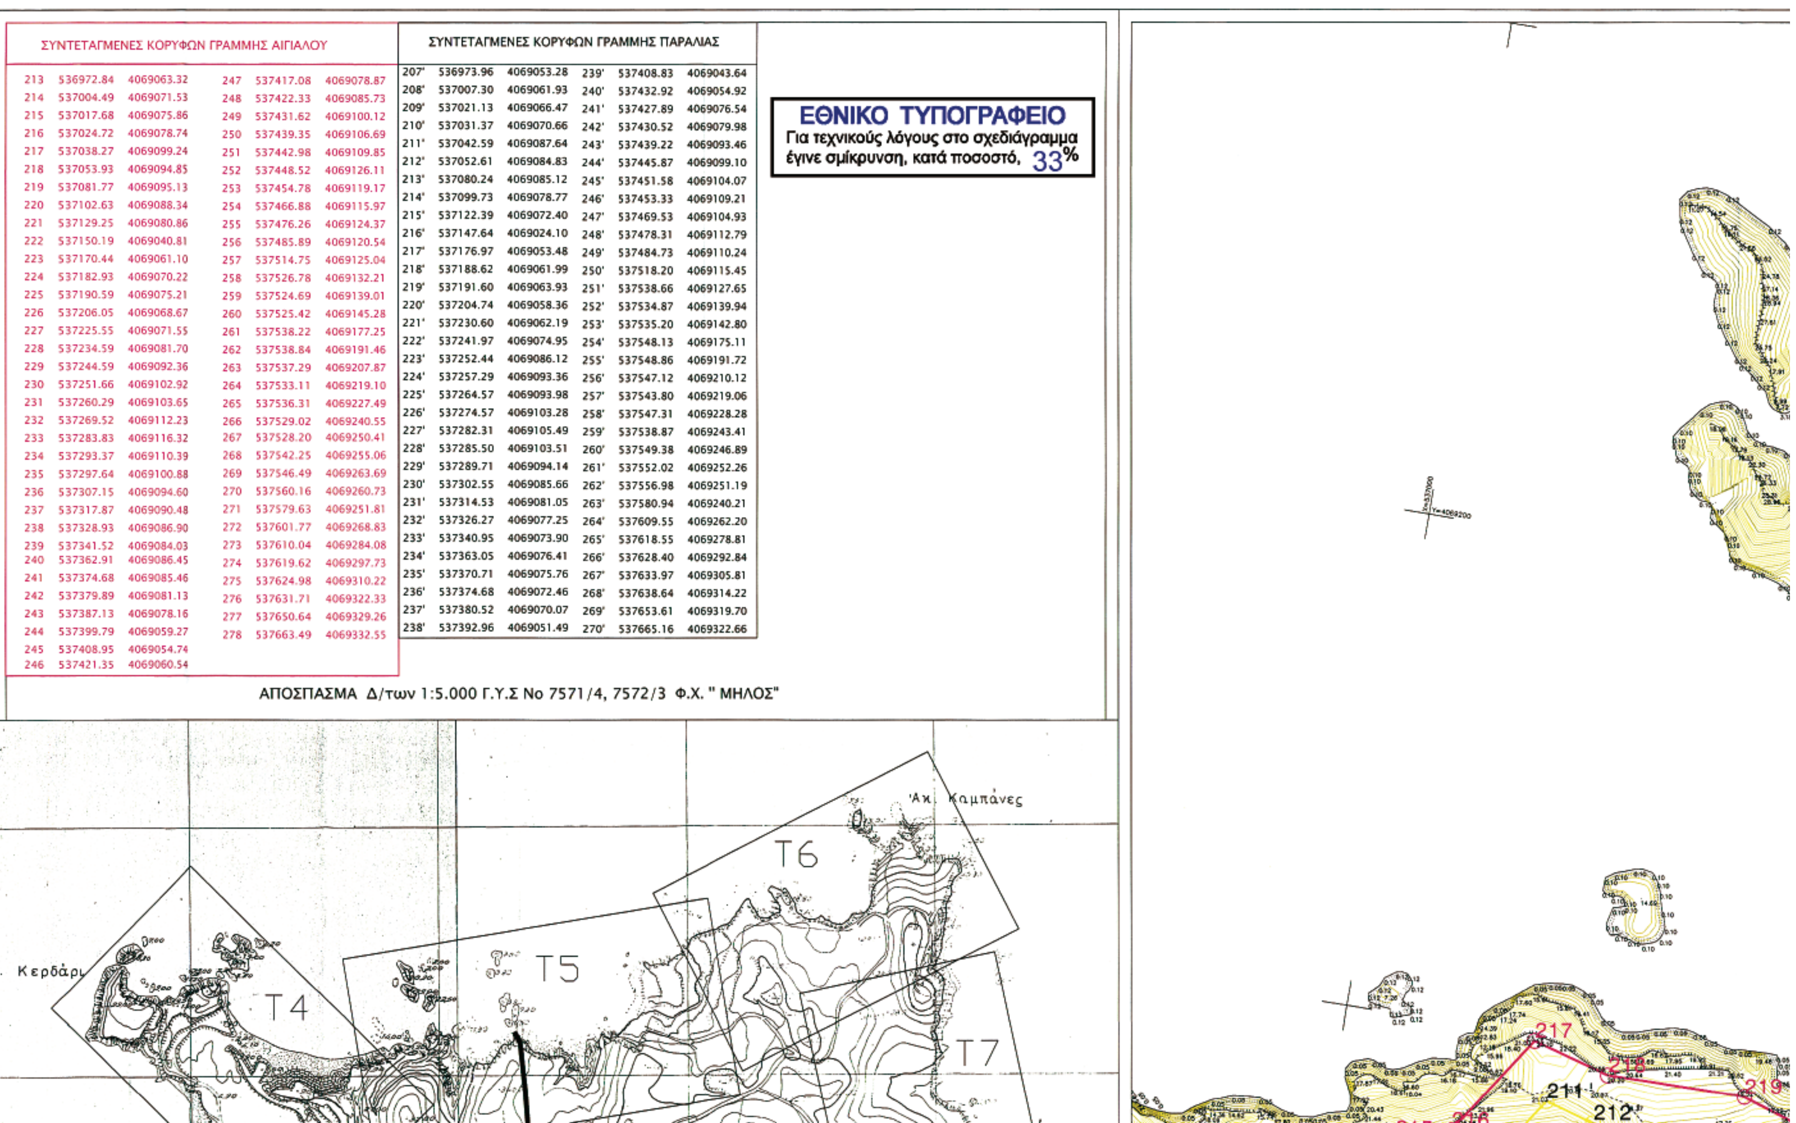

ΣΥΝΤΕΤΑΓΜΕΝΕΣ ΚΟΡΥΦΩΝ ΓΡΑΜΜΗΣ ΑΙΓΙΑΛΟΥ

213	536972.84	4069063.32	247	537417.08	4069078.87
214	537004.49	4069071.53	248	537422.33	4069085.73
215	537017.68	4069075.86	249	537431.62	4069100.12
216	537024.72	4069078.74	250	537439.35	4069106.69
217	537038.27	4069099.24	251	537442.98	4069109.85
218	537053.93	4069094.85	252	537448.52	4069126.11
219	537081.77	4069095.13	253	537454.78	4069119.17
220	537102.63	4069088.34	254	537466.88	4069115.97
221	537129.25	4069080.86	255	537476.26	4069124.37
222	537150.19	4069040.81	256	537485.89	4069120.54
223	537170.44	4069061.10	257	537514.75	4069125.04
224	537182.93	4069070.22	258	537526.78	4069132.21
225	537190.59	4069075.21	259	537524.69	4069139.01
226	537206.05	4069068.67	260	537525.42	4069145.28
227	537225.55	4069071.55	261	537538.22	4069177.25
228	537234.59	4069081.70	262	537538.84	4069191.46
229	537244.59	4069092.36	263	537537.29	4069207.87
230	537251.66	4069102.92	264	537533.11	4069219.10
231	537260.29	4069103.65	265	537536.31	4069227.49
232	537269.52	4069112.23	266	537529.02	4069240.55
233	537283.83	4069116.32	267	537528.20	4069250.41
234	537293.37	4069110.39	268	537542.25	4069255.06
235	537297.64	4069100.88	269	537546.49	4069263.69
236	537307.15	4069094.60	270	537560.16	4069260.73
237	537317.87	4069090.48	271	537579.63	4069251.81
238	537328.93	4069086.90	272	537601.77	4069268.83
239	537341.52	4069084.03	273	537610.04	4069284.08
240	537362.91	4069086.45	274	537619.62	4069297.73
241	537374.68	4069085.46	275	537624.98	4069310.22
242	537379.89	4069081.13	276	537631.71	4069322.33
243	537387.13	4069078.16	277	537650.64	4069329.26
244	537399.79	4069059.27	278	537663.49	4069332.55
245	537408.95	4069054.74			
246	537421.35	4069060.54			


ΣΥΝΤΕΤΑΓΜΕΝΕΣ ΚΟΡΥΦΩΝ ΓΡΑΜΜΗΣ ΠΑΡΑΛΙΑΣ

207'	536973.96	4069053.28	239'	537408.83	4069043.64
208'	537007.30	4069061.93	240'	537432.92	4069054.92
209'	537021.13	4069066.47	241'	537427.89	4069076.54
210'	537031.37	4069070.66	242'	537430.52	4069079.98
211'	537042.59	4069087.64	243'	537439.22	4069093.46
212'	537052.61	4069084.83	244'	537445.87	4069099.10
213'	537080.24	4069085.12	245'	537451.58	4069104.07
214'	537099.73	4069078.77	246'	537453.33	4069109.21
215'	537122.39	4069072.40	247'	537469.53	4069104.93
216'	537147.64	4069024.10	248'	537478.31	4069112.79
217'	537176.97	4069053.48	249'	537484.73	4069110.24
218'	537188.62	4069061.99	250'	537518.20	4069115.45
219'	537191.60	4069063.93	251'	537538.66	4069127.65
220'	537204.74	4069058.36	252'	537534.87	4069139.94
221'	537230.60	4069062.19	253'	537535.20	4069142.80
222'	537241.97	4069074.95	254'	537548.13	4069175.11
223'	537252.44	4069086.12	255'	537548.86	4069191.72
224'	537257.29	4069093.36	256'	537547.12	4069210.12
225'	537264.57	4069093.98	257'	537543.80	4069219.06
226'	537274.57	4069103.28	258'	537547.31	4069228.28
227'	537282.31	4069105.49	259'	537538.87	4069243.41
228'	537285.50	4069103.51	260'	537549.38	4069246.89
229'	537289.71	4069094.14	261'	537552.02	4069252.26
230'	537302.55	4069085.66	262'	537556.98	4069251.19
231'	537314.53	4069081.05	263'	537580.94	4069240.21
232'	537326.27	4069077.25	264'	537609.55	4069262.20
233'	537340.95	4069073.90	265'	537618.55	4069278.81
234'	537363.05	4069076.41	266'	537628.40	4069292.84
235'	537370.71	4069075.76	267'	537633.97	4069305.81
236'	537374.68	4069072.46	268'	537638.64	4069314.22
237'	537380.52	4069070.07	269'	537653.61	4069319.70
238'	537392.96	4069051.49	270'	537665.16	4069322.66

ΕΘΝΙΚΟ ΤΥΠΟΓΡΑΦΕΙΟ
Για τεχνικούς λόγους στο σχεδιάγραμμα έγινε σμίκρυνση, κατά ποσοστό, 33%

ΑΠΟΣΠΑΣΜΑ Δ/των 1:5.000 Γ.Υ.Σ Νο 7571/4, 7572/3 Φ.Χ. " ΜΗΛΟΣ"



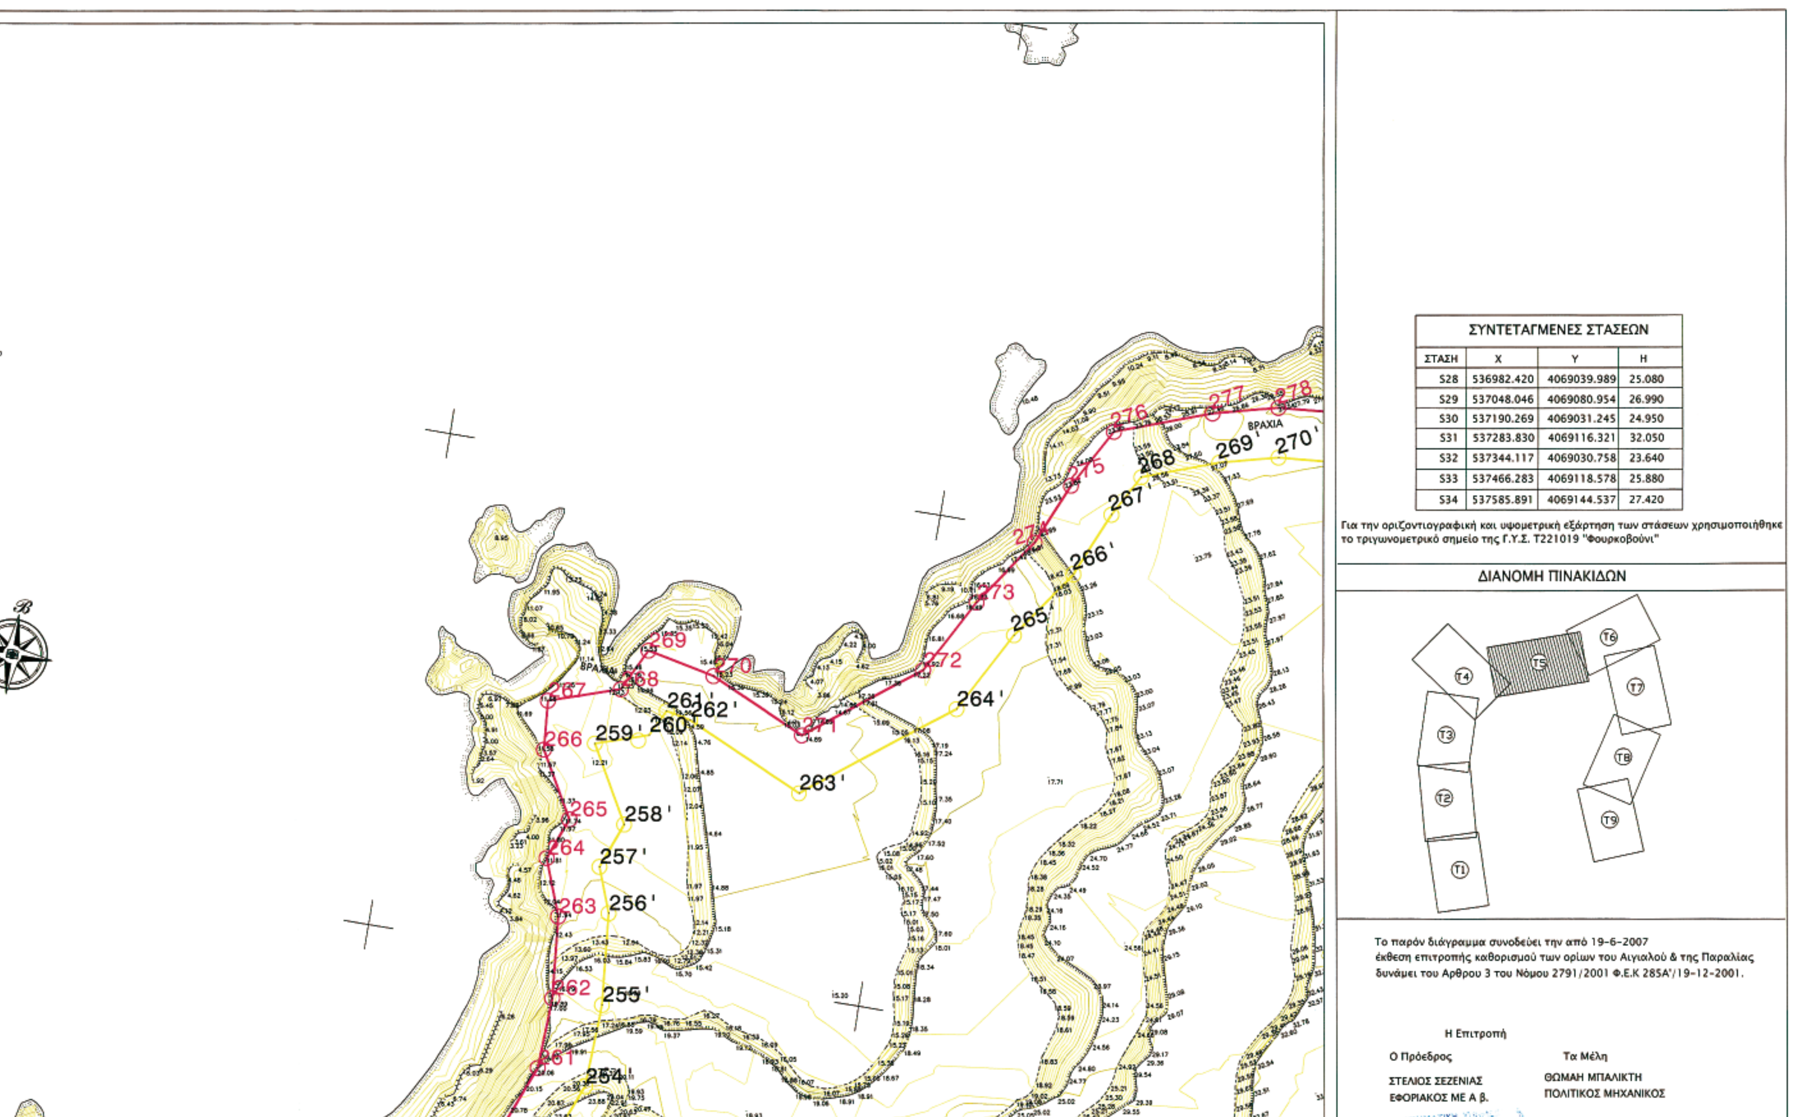

ΣΥΝΤΕΤΑΓΜΕΝΕΣ ΣΤΑΣΕΩΝ

ΣΤΑΣΗ	X	Y	H
S28	536982.420	4069039.989	25.080
S29	537048.046	4069080.954	26.990
S30	537190.269	4069031.245	24.950
S31	537283.830	4069116.321	32.050
S32	537344.117	4069030.758	23.640
S33	537466.283	4069118.578	25.880
S34	537585.891	4069144.537	27.420


Για την οριζοντιογραφική και υψομετρική εξάρτηση των στάσεων χρησιμοποιήθηκε το τριγωνομετρικό σημείο της Γ.Υ.Σ. Τ221019 "Φουρκοβούνι"


Το παρόν διάγραμμα συνοδεύει την από 19-6-2007 έκθεση επιτροπής καθορισμού των ορίων του Αιγιαλού & της Παραλίας δυνάμει του Αρθρου 3 του Νόμου 2791/2001 Φ.Ε.Κ 285Α'/19-12-2001.


Η Επιτροπή

Ο Πρόεδρος
ΣΤΕΛΙΟΣ ΣΕΖΕΝΙΑΣ
ΕΦΟΡΙΑΚΟΣ ΜΕ Α β.


Τα Μέλη
ΘΩΜΑΗ ΜΠΑΛΙΚΤΗ
ΠΟΛΙΤΙΚΟΣ ΜΗΧΑΝΙΚΟΣ

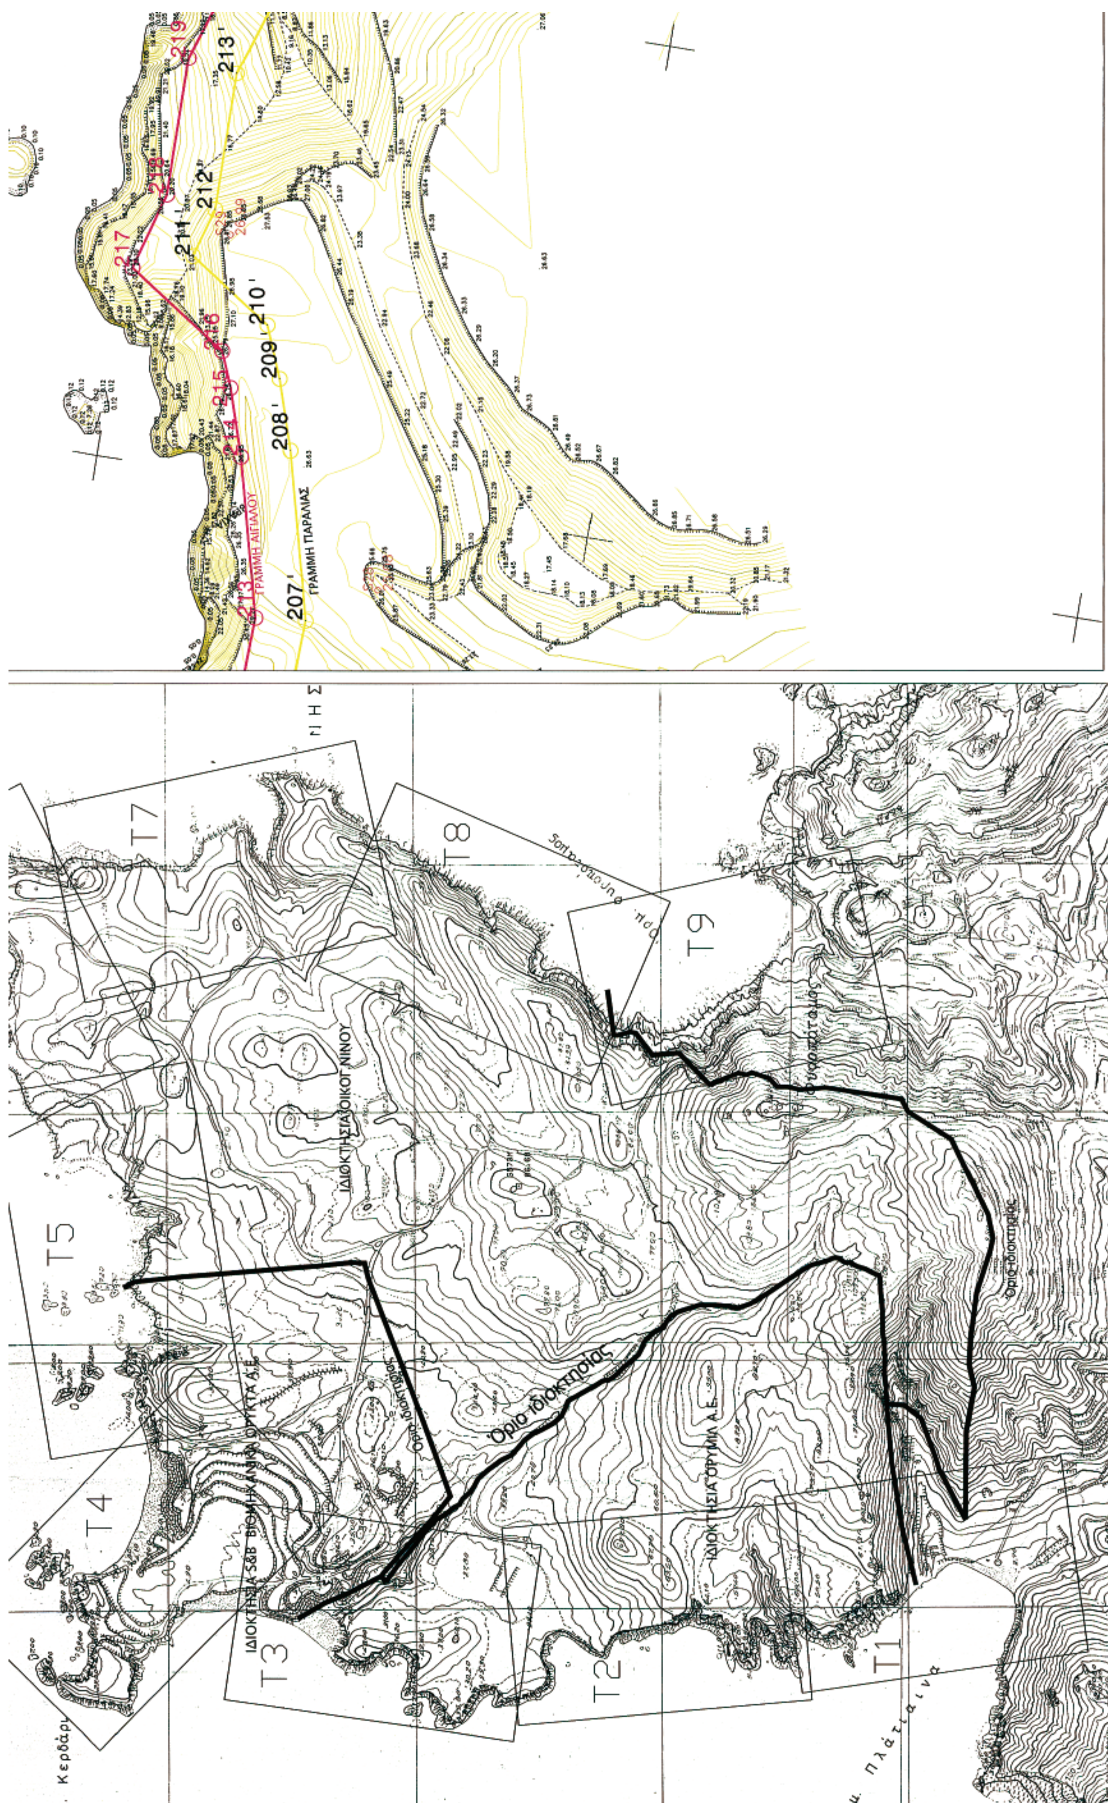
ΓΡΑΜΜΗ ΑΙΓΙΑΛΟΥ
ΓΡΑΜΜΗ ΠΑΡΑΛΙΑΣ
207
208
209
210
211
212
213
T1
T2
T3
T4
T5
T7
T8
T9
Όρια ιδιοκτησίας

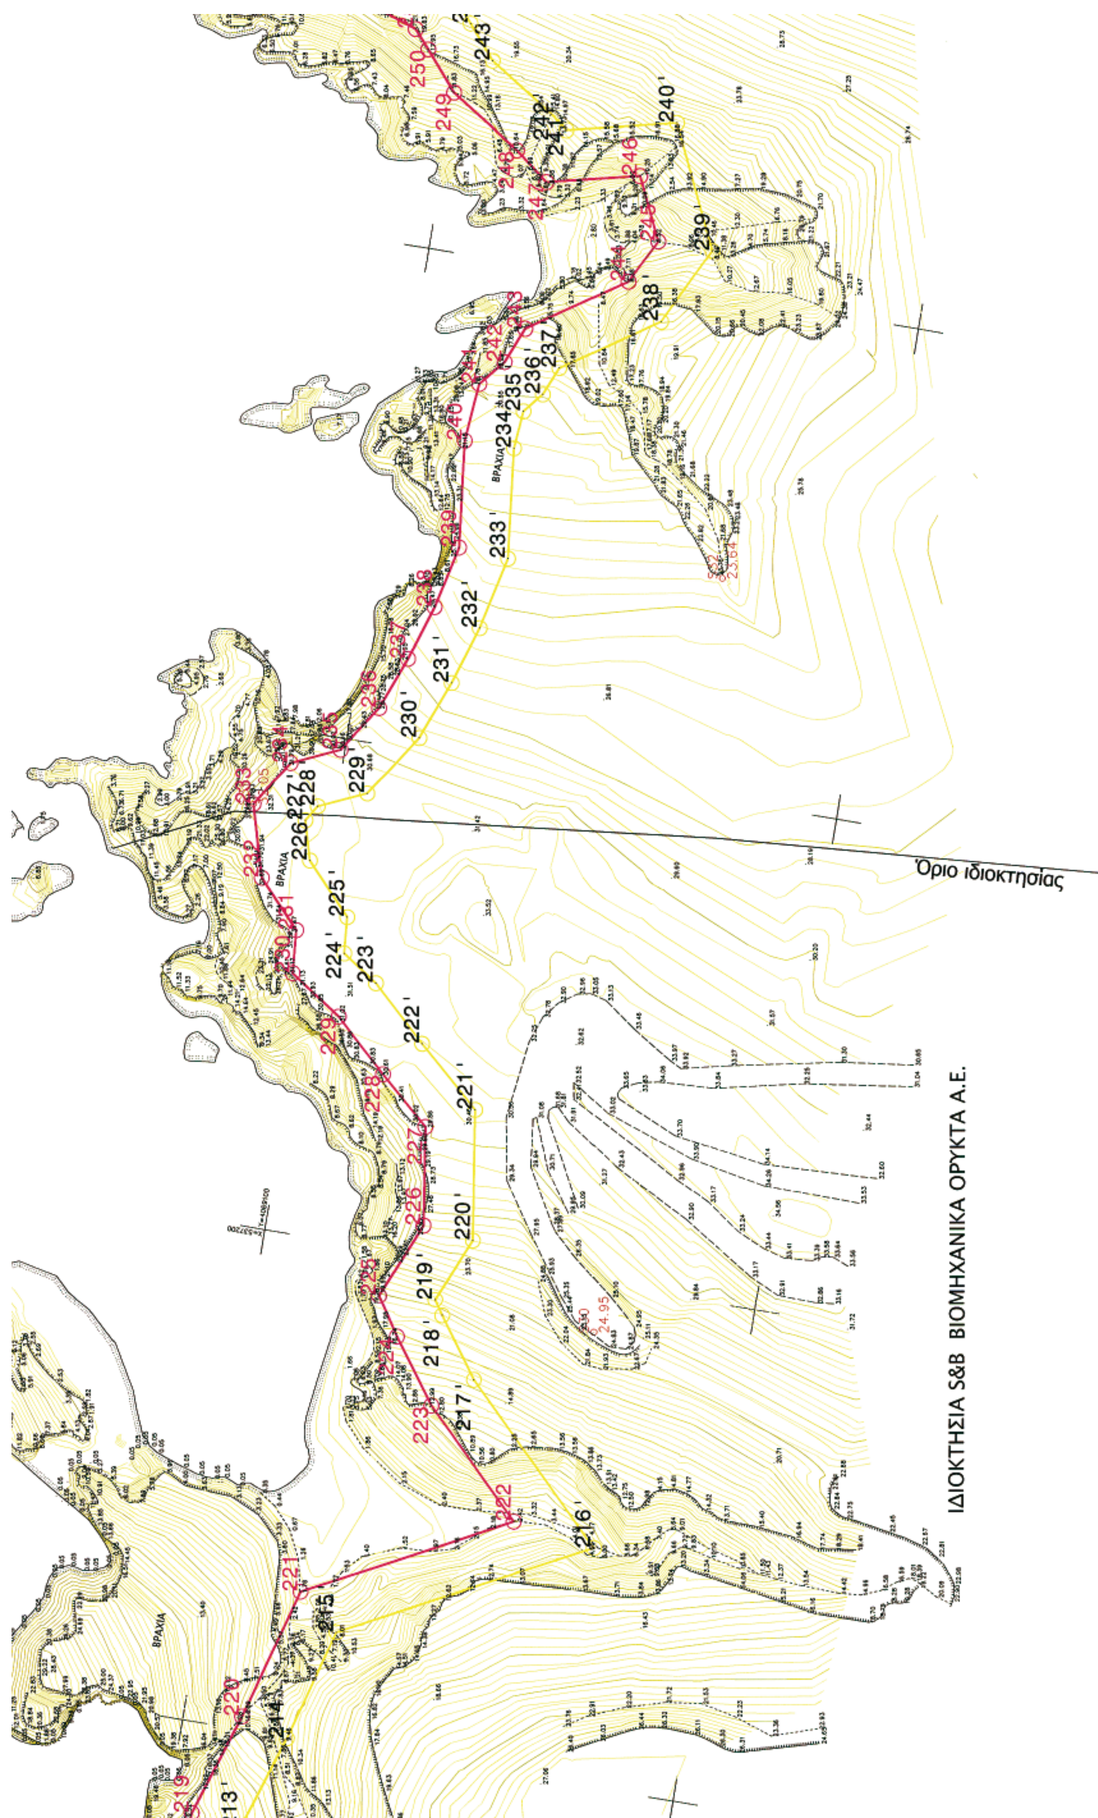
Όριο ιδιοκτησίας
ΙΔΙΟΚΤΗΣΙΑ S&B ΒΙΟΜΗΧΑΝΙΚΑ ΟΡΥΚΤΑ Α.Ε.
ΒΡΑΧΙΑ

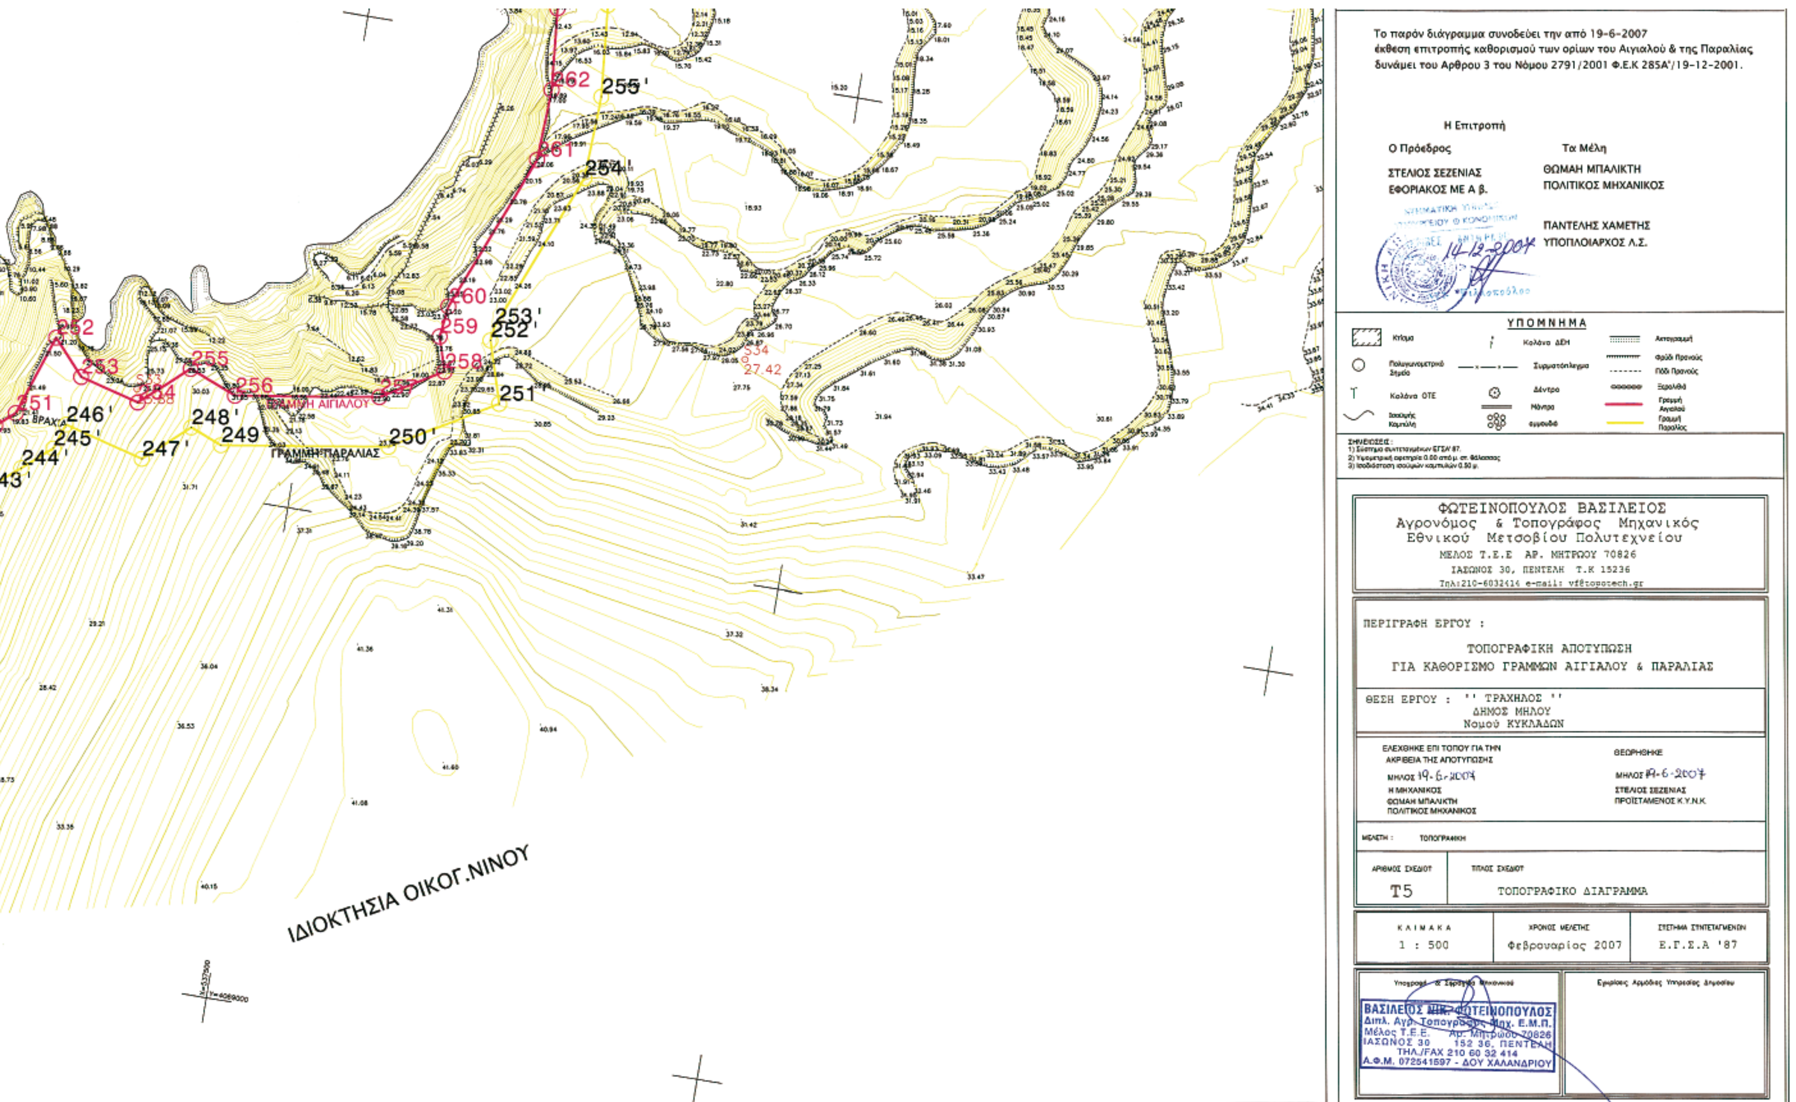
Το παρόν διάγραμμα συνοδεύει την από 19-6-2007 έκθεση επιτροπής καθορισμού των ορίων του Αιγιαλού & της Παραλίας δυνάμει του Άρθρου 3 του Νόμου 2791/2001 Φ.Ε.Κ 285Α'/19-12-2001.
Η Επιτροπή
Ο Πρόεδρος
ΣΤΕΛΙΟΣ ΣΕΖΕΝΙΑΣ
ΕΦΟΡΙΑΚΟΣ ΜΕ Α β.
Τα Μέλη
ΘΩΜΑΗ ΜΠΑΛΙΚΤΗ
ΠΟΛΙΤΙΚΟΣ ΜΗΧΑΝΙΚΟΣ
ΠΑΝΤΕΛΗΣ ΧΑΜΕΤΗΣ
ΥΠΟΠΛΟΙΑΡΧΟΣ Λ.Σ.
14-12-2007
ΥΠΟΜΝΗΜΑ
ΦΩΤΕΙΝΟΠΟΥΛΟΣ ΒΑΣΙΛΕΙΟΣ
Αγρονόμος & Τοπογράφος Μηχανικός
Εθνικού Μετσοβίου Πολυτεχνείου
ΜΕΛΟΣ Τ.Ε.Ε ΑΡ. ΜΗΤΡΩΟΥ 70826
ΙΑΣΩΝΟΣ 30, ΠΕΝΤΕΛΗ Τ.Κ 15236
ΠΕΡΙΓΡΑΦΗ ΕΡΓΟΥ :
ΤΟΠΟΓΡΑΦΙΚΗ ΑΠΟΤΥΠΩΣΗ
ΓΙΑ ΚΑΘΟΡΙΣΜΟ ΓΡΑΜΜΩΝ ΑΙΓΙΑΛΟΥ & ΠΑΡΑΛΙΑΣ
ΘΕΣΗ ΕΡΓΟΥ : '' ΤΡΑΧΗΛΟΣ ''
ΔΗΜΟΣ ΜΗΛΟΥ
Νομού ΚΥΚΛΑΔΩΝ
ΕΛΕΧΘΗΚΕ ΕΠΙ ΤΟΠΟΥ ΓΙΑ ΤΗΝ ΑΚΡΙΒΕΙΑ ΤΗΣ ΑΠΟΤΥΠΩΣΗΣ
ΜΗΛΟΣ 19-6-2007
Η ΜΗΧΑΝΙΚΟΣ
ΘΩΜΑΗ ΜΠΑΛΙΚΤΗ
ΠΟΛΙΤΙΚΟΣ ΜΗΧΑΝΙΚΟΣ
ΘΕΩΡΗΘΗΚΕ
ΜΗΛΟΣ 19-6-2007
ΣΤΕΛΙΟΣ ΣΕΖΕΝΙΑΣ
ΠΡΟΪΣΤΑΜΕΝΟΣ Κ.Υ.Ν.Κ.
ΜΕΛΕΤΗ : ΤΟΠΟΓΡΑΦΙΚΗ
ΑΡΙΘΜΟΣ ΣΧΕΔΙΟΥ
Τ5
ΤΙΤΛΟΣ ΣΧΕΔΙΟΥ
ΤΟΠΟΓΡΑΦΙΚΟ ΔΙΑΓΡΑΜΜΑ
ΚΛΙΜΑΚΑ
1 : 500
ΧΡΟΝΟΣ ΜΕΛΕΤΗΣ
Φεβρουάριος 2007
ΣΥΣΤΗΜΑ ΣΥΝΤΕΤΑΓΜΕΝΩΝ
Ε.Γ.Σ.Α '87
ΒΑΣΙΛΕΙΟΣ ΝΙΚ. ΦΩΤΕΙΝΟΠΟΥΛΟΣ
Διπλ. Αγρ. Τοπογράφος Μηχ. Ε.Μ.Π.
Μέλος Τ.Ε.Ε. Αρ. Μητρώου 70826
ΙΑΣΩΝΟΣ 30 152 36, ΠΕΝΤΕΛΗ
ΤΗΛ./FAX 210 60 32 414
Α.Φ.Μ. 072541597 - ΔΟΥ ΧΑΛΑΝΔΡΙΟΥ
ΓΡΑΜΜΗ ΑΙΓΙΑΛΟΥ
ΓΡΑΜΜΗ ΠΑΡΑΛΙΑΣ
ΒΡΑΧΙΑ
ΙΔΙΟΚΤΗΣΙΑ ΟΙΚΟΓ.ΝΙΝΟΥ

ΕΘΝΙΚΟ ΤΥΠΟΓΡΑΦΕΙΟ
Για τεχνικούς λόγους στο σχεδιάγραμμα έγινε σμίκρυνση, κατά ποσοστό, 37%

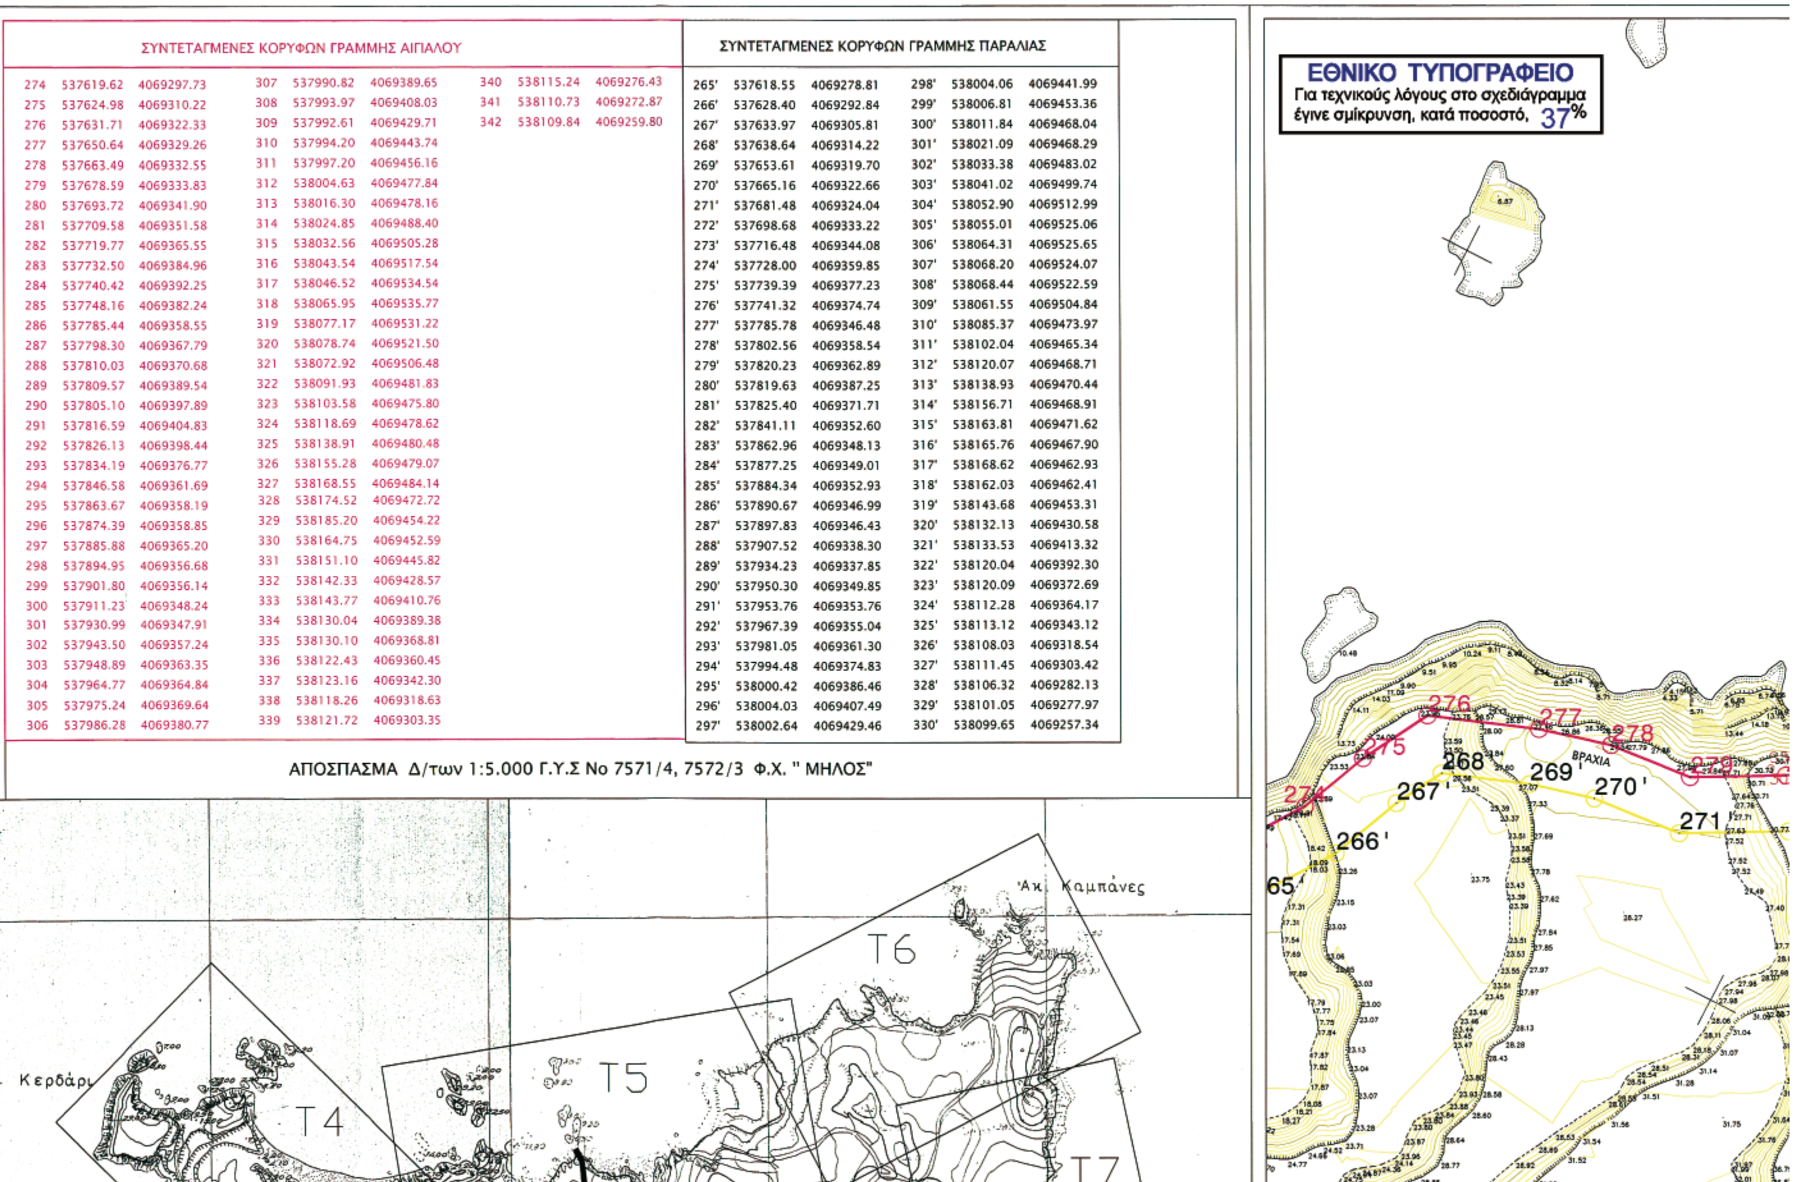


ΣΥΝΤΕΤΑΓΜΕΝΕΣ ΚΟΡΥΦΩΝ ΓΡΑΜΜΗΣ ΑΙΓΙΑΛΟΥ


274	537619.62	4069297.73	307	537990.82	4069389.65	340	538115.24	4069276.43
275	537624.98	4069310.22	308	537993.97	4069408.03	341	538110.73	4069272.87
276	537631.71	4069322.33	309	537992.61	4069429.71	342	538109.84	4069259.80
277	537650.64	4069329.26	310	537994.20	4069443.74			
278	537663.49	4069332.55	311	537997.20	4069456.16			
279	537678.59	4069333.83	312	538004.63	4069477.84			
280	537693.72	4069341.90	313	538016.30	4069478.16			
281	537709.58	4069351.58	314	538024.85	4069488.40			
282	537719.77	4069365.55	315	538032.56	4069505.28			
283	537732.50	4069384.96	316	538043.54	4069517.54			
284	537740.42	4069392.25	317	538046.52	4069534.54			
285	537748.16	4069382.24	318	538065.95	4069535.77			
286	537785.44	4069358.55	319	538077.17	4069531.22			
287	537798.30	4069367.79	320	538078.74	4069521.50			
288	537810.03	4069370.68	321	538072.92	4069506.48			
289	537809.57	4069389.54	322	538091.93	4069481.83			
290	537805.10	4069397.89	323	538103.58	4069475.80			
291	537816.59	4069404.83	324	538118.69	4069478.62			
292	537826.13	4069398.44	325	538138.91	4069480.48			
293	537834.19	4069376.77	326	538155.28	4069479.07			
294	537846.58	4069361.69	327	538168.55	4069484.14			
295	537863.67	4069358.19	328	538174.52	4069472.72			
296	537874.39	4069358.85	329	538185.20	4069454.22			
297	537885.88	4069365.20	330	538164.75	4069452.59			
298	537894.95	4069356.68	331	538151.10	4069445.82			
299	537901.80	4069356.14	332	538142.33	4069428.57			
300	537911.23	4069348.24	333	538143.77	4069410.76			
301	537930.99	4069347.91	334	538130.04	4069389.38			
302	537943.50	4069357.24	335	538130.10	4069368.81			
303	537948.89	4069363.35	336	538122.43	4069360.45			
304	537964.77	4069364.84	337	538123.16	4069342.30			
305	537975.24	4069369.64	338	538118.26	4069318.63			
306	537986.28	4069380.77	339	538121.72	4069303.35			

ΣΥΝΤΕΤΑΓΜΕΝΕΣ ΚΟΡΥΦΩΝ ΓΡΑΜΜΗΣ ΠΑΡΑΛΙΑΣ

265'	537618.55	4069278.81	298'	538004.06	4069441.99
266'	537628.40	4069292.84	299'	538006.81	4069453.36
267'	537633.97	4069305.81	300'	538011.84	4069468.04
268'	537638.64	4069314.22	301'	538021.09	4069468.29
269'	537653.61	4069319.70	302'	538033.38	4069483.02
270'	537665.16	4069322.66	303'	538041.02	4069499.74
271'	537681.48	4069324.04	304'	538052.90	4069512.99
272'	537698.68	4069333.22	305'	538055.01	4069525.06
273'	537716.48	4069344.08	306'	538064.31	4069525.65
274'	537728.00	4069359.85	307'	538068.20	4069524.07
275'	537739.39	4069377.23	308'	538068.44	4069522.59
276'	537741.32	4069374.74	309'	538061.55	4069504.84
277'	537785.78	4069346.48	310'	538085.37	4069473.97
278'	537802.56	4069358.54	311'	538102.04	4069465.34
279'	537820.23	4069362.89	312'	538120.07	4069468.71
280'	537819.63	4069387.25	313'	538138.93	4069470.44
281'	537825.40	4069371.71	314'	538156.71	4069468.91
282'	537841.11	4069352.60	315'	538163.81	4069471.62
283'	537862.96	4069348.13	316'	538165.76	4069467.90
284'	537877.25	4069349.01	317'	538168.62	4069462.93
285'	537884.34	4069352.93	318'	538162.03	4069462.41
286'	537890.67	4069346.99	319'	538143.68	4069453.31
287'	537897.83	4069346.43	320'	538132.13	4069430.58
288'	537907.52	4069338.30	321'	538133.53	4069413.32
289'	537934.23	4069337.85	322'	538120.04	4069392.30
290'	537950.30	4069349.85	323'	538120.09	4069372.69
291'	537953.76	4069353.76	324'	538112.28	4069364.17
292'	537967.39	4069355.04	325'	538113.12	4069343.12
293'	537981.05	4069361.30	326'	538108.03	4069318.54
294'	537994.48	4069374.83	327'	538111.45	4069303.42
295'	538000.42	4069386.46	328'	538106.32	4069282.13
296'	538004.03	4069407.49	329'	538101.05	4069277.97
297'	538002.64	4069429.46	330'	538099.65	4069257.34

ΑΠΟΣΠΑΣΜΑ Δ/των 1:5.000 Γ.Υ.Σ Νο 7571/4, 7572/3 Φ.Χ. " ΜΗΛΟΣ"

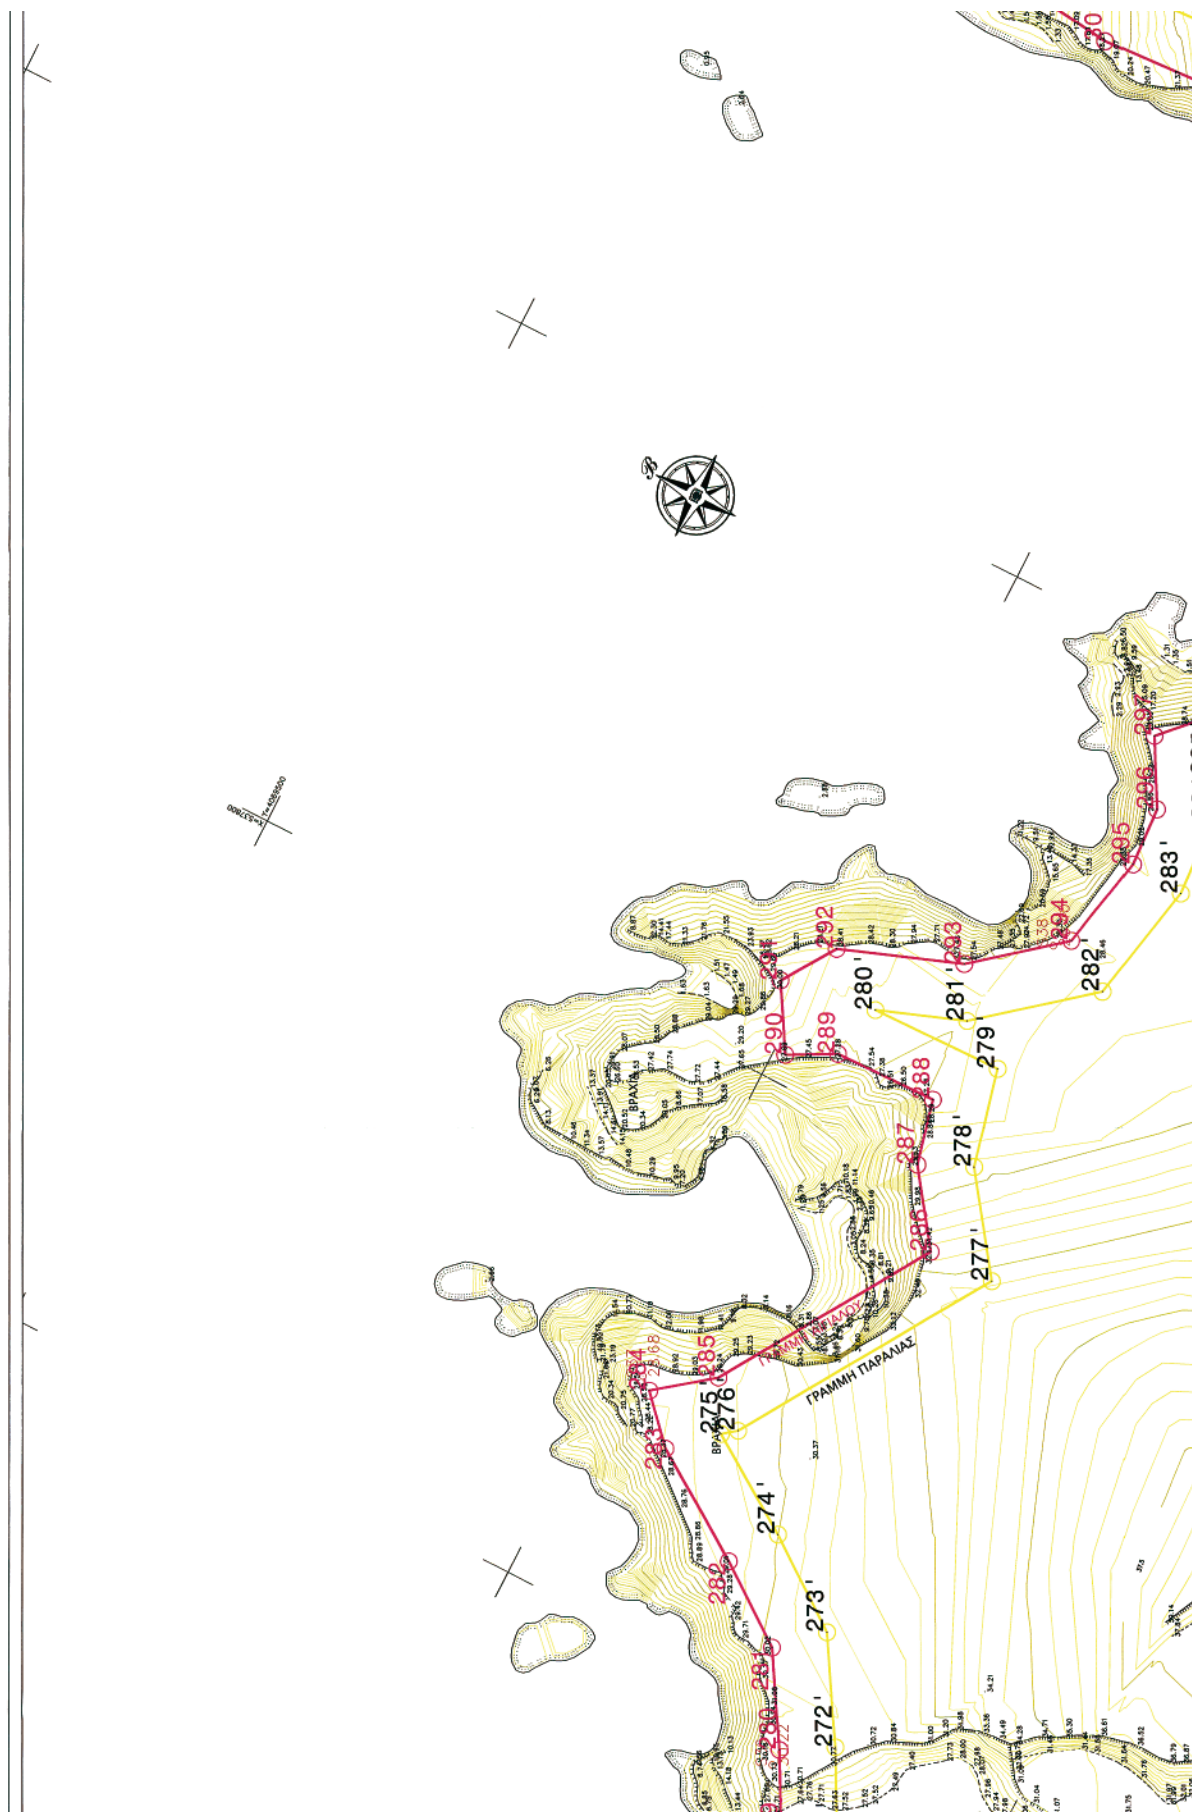
ΓΡΑΜΜΗ ΠΑΡΑΛΙΑΣ
ΒΡΑΧΙΑ
272 '
273 '
274 '
275
276
277 '
278 '
279 '
280 '
281 '
282 '
283 '
281
282
283
284
285
286
287
288
289
290
291
292
293
294
295
296
297

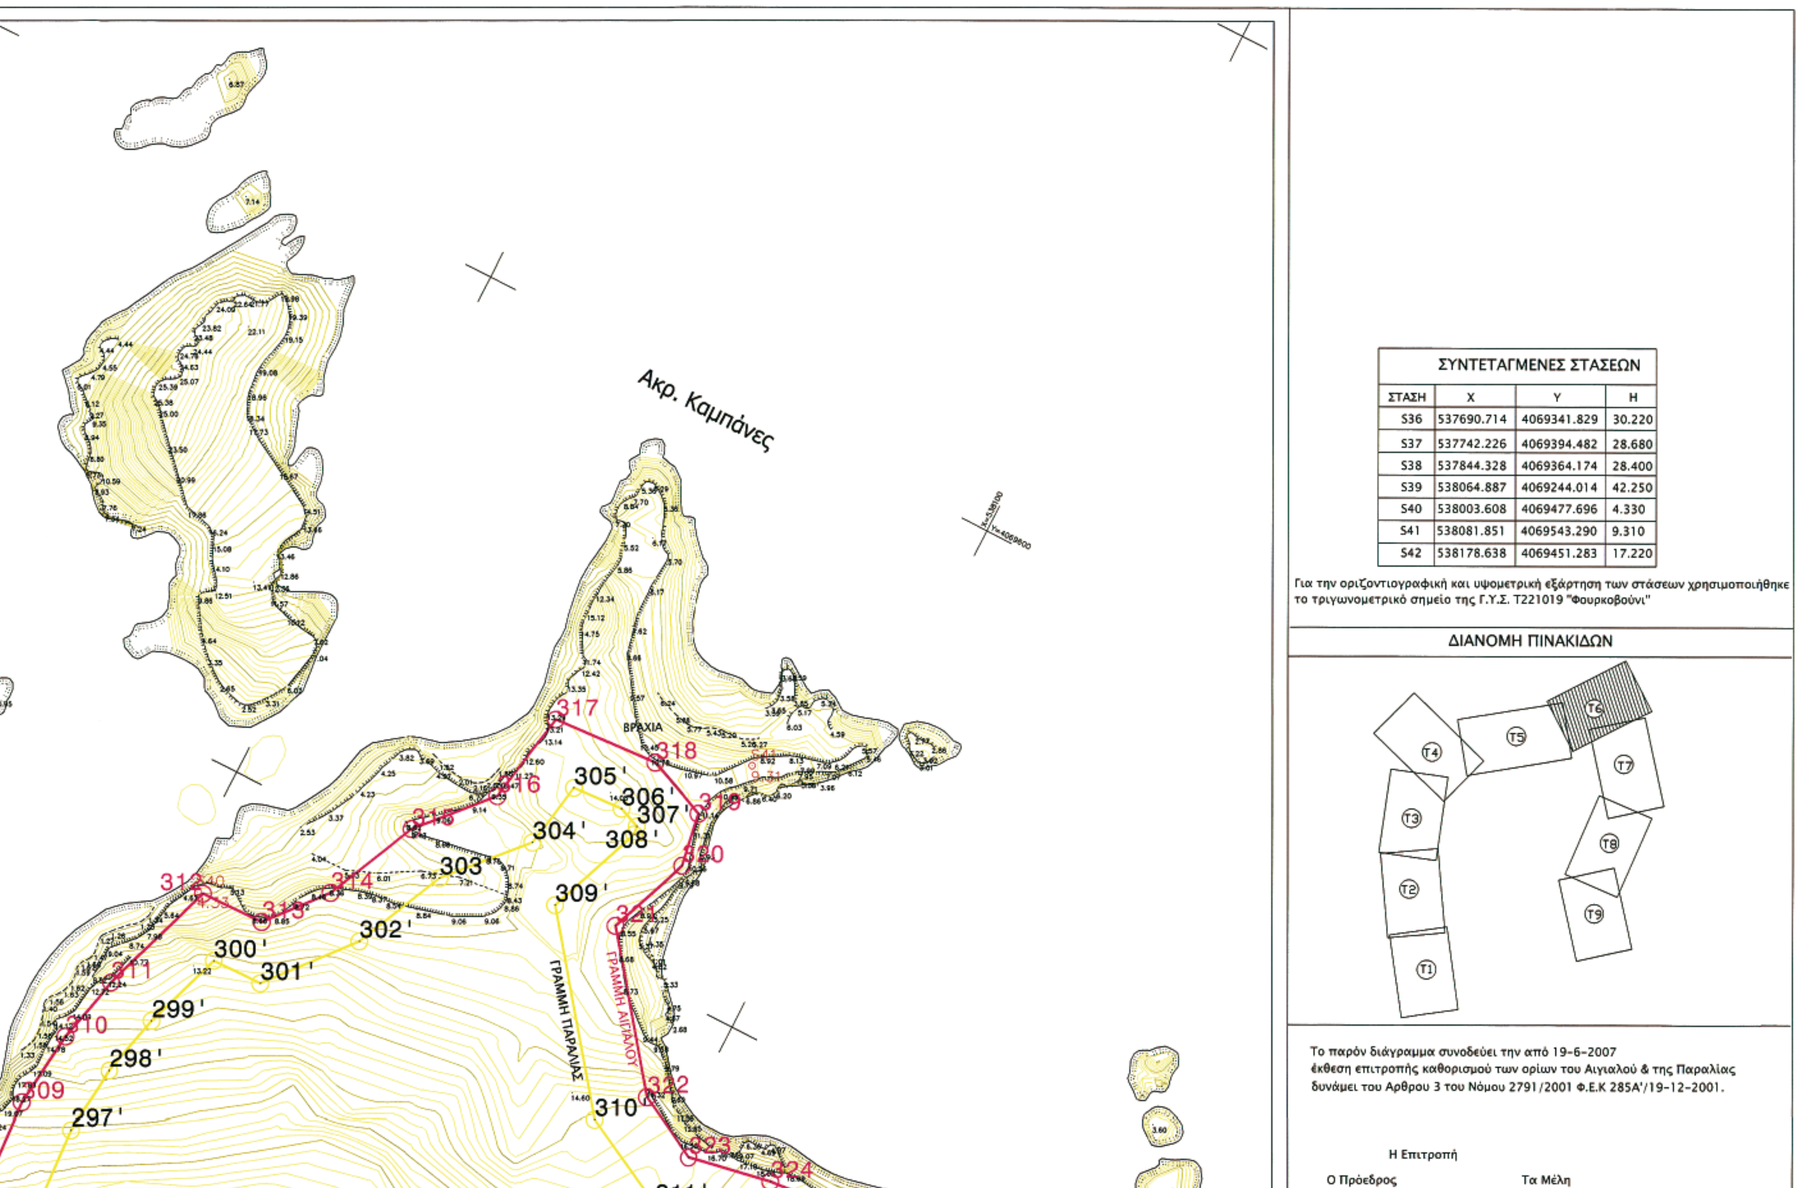

ΣΥΝΤΕΤΑΓΜΕΝΕΣ ΣΤΑΣΕΩΝ

ΣΤΑΣΗ	X	Y	H
S36	537690.714	4069341.829	30.220
S37	537742.226	4069394.482	28.680
S38	537844.328	4069364.174	28.400
S39	538064.887	4069244.014	42.250
S40	538003.608	4069477.696	4.330
S41	538081.851	4069543.290	9.310
S42	538178.638	4069451.283	17.220

Για την οριζοντιογραφική και υψομετρική εξάρτηση των στάσεων χρησιμοποιήθηκε το τριγωνομετρικό σημείο της Γ.Υ.Σ. Τ221019 "Φουρκοβούνι"


ΔΙΑΝΟΜΗ ΠΙΝΑΚΙΔΩΝ


Το παρόν διάγραμμα συνοδεύει την από 19-6-2007 έκθεση επιτροπής καθορισμού των ορίων του Αιγιαλού & της Παραλίας δυνάμει του Αρθρου 3 του Νόμου 2791/2001 Φ.Ε.Κ 285Α'/19-12-2001.


Η Επιτροπή


Ο Πρόεδρος

Τα Μέλη

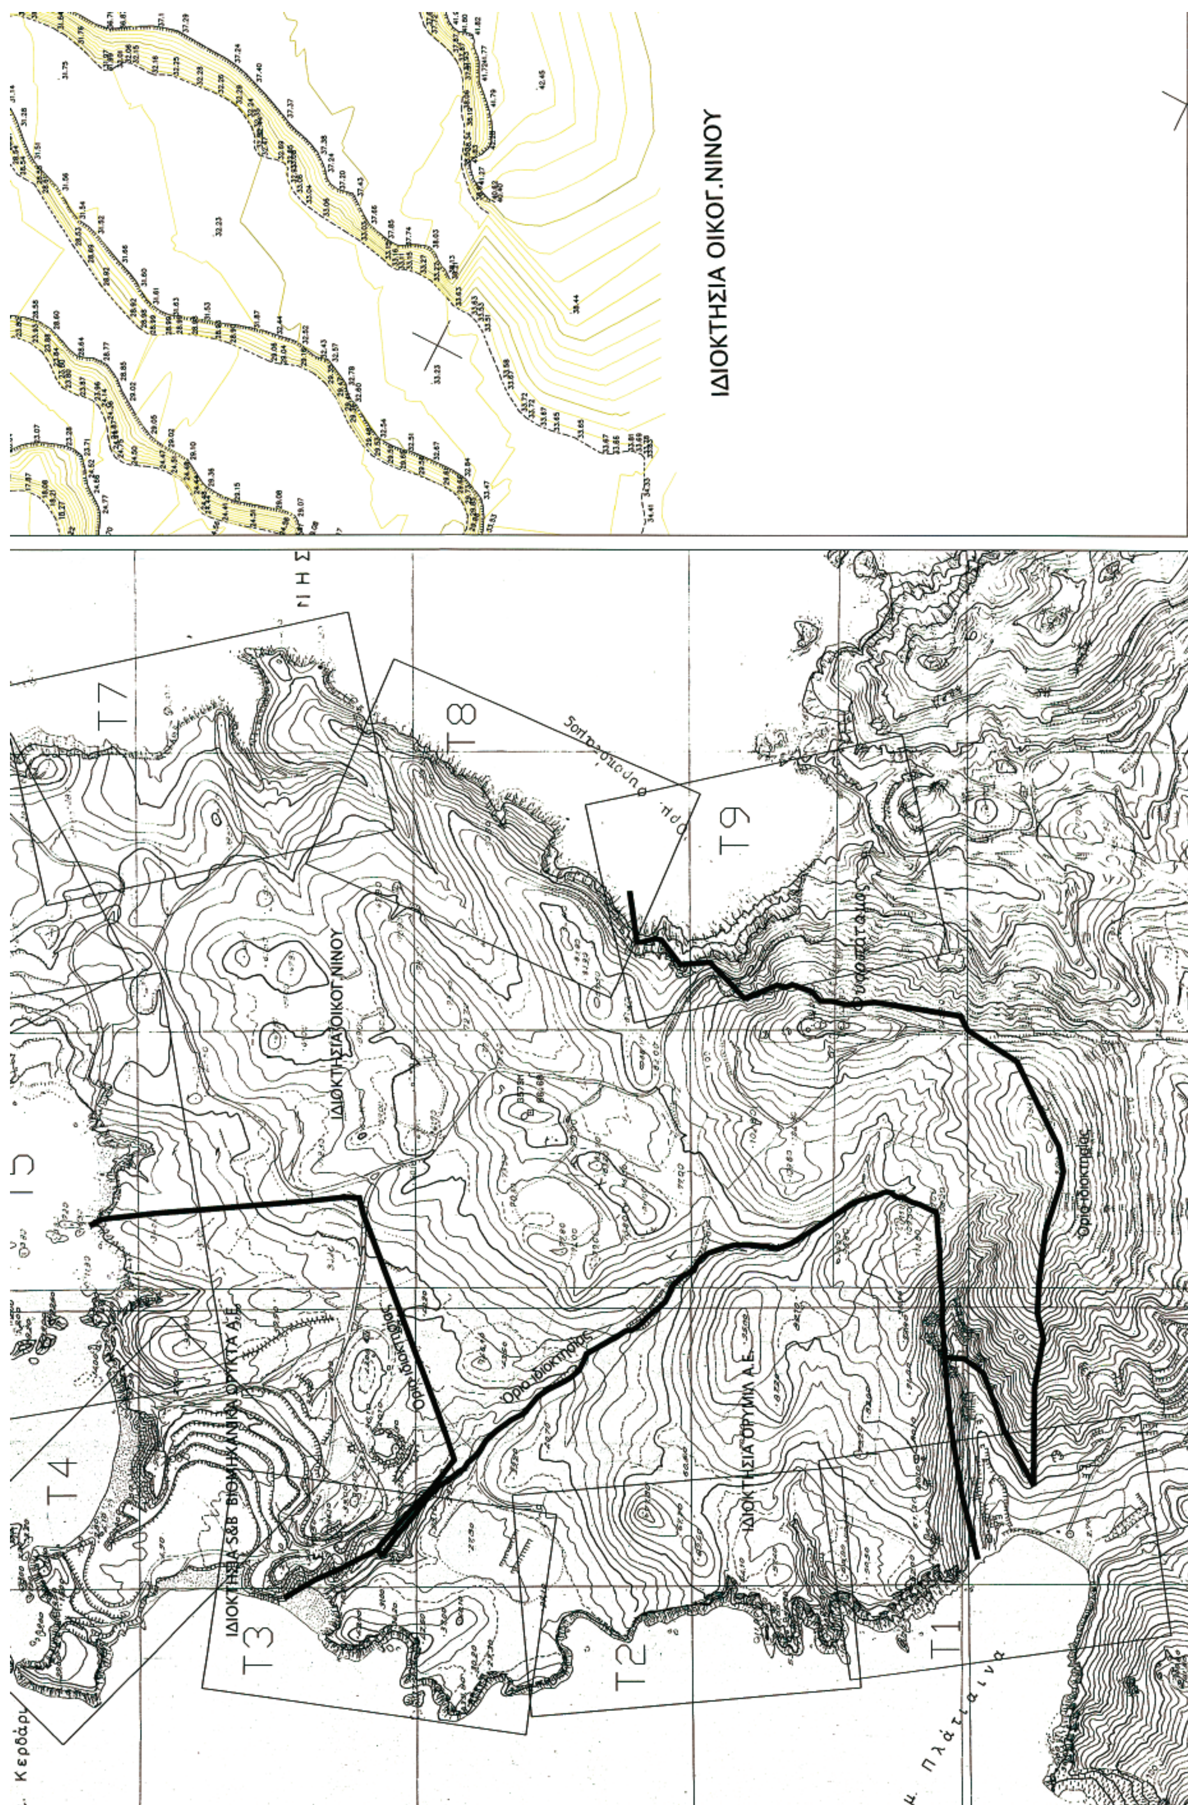
ΙΔΙΟΚΤΗΣΙΑ ΟΙΚΟΓ. ΝΙΝΟΥ
Τ1
Τ2
Τ3
Τ4
Τ5
Τ7
Τ8
Τ9
ΙΔΙΟΚΤΗΣΙΑ ΟΡΥΚΤΑ Α.Ε.
Όριο ιδιοκτησίας
Κερδάρι

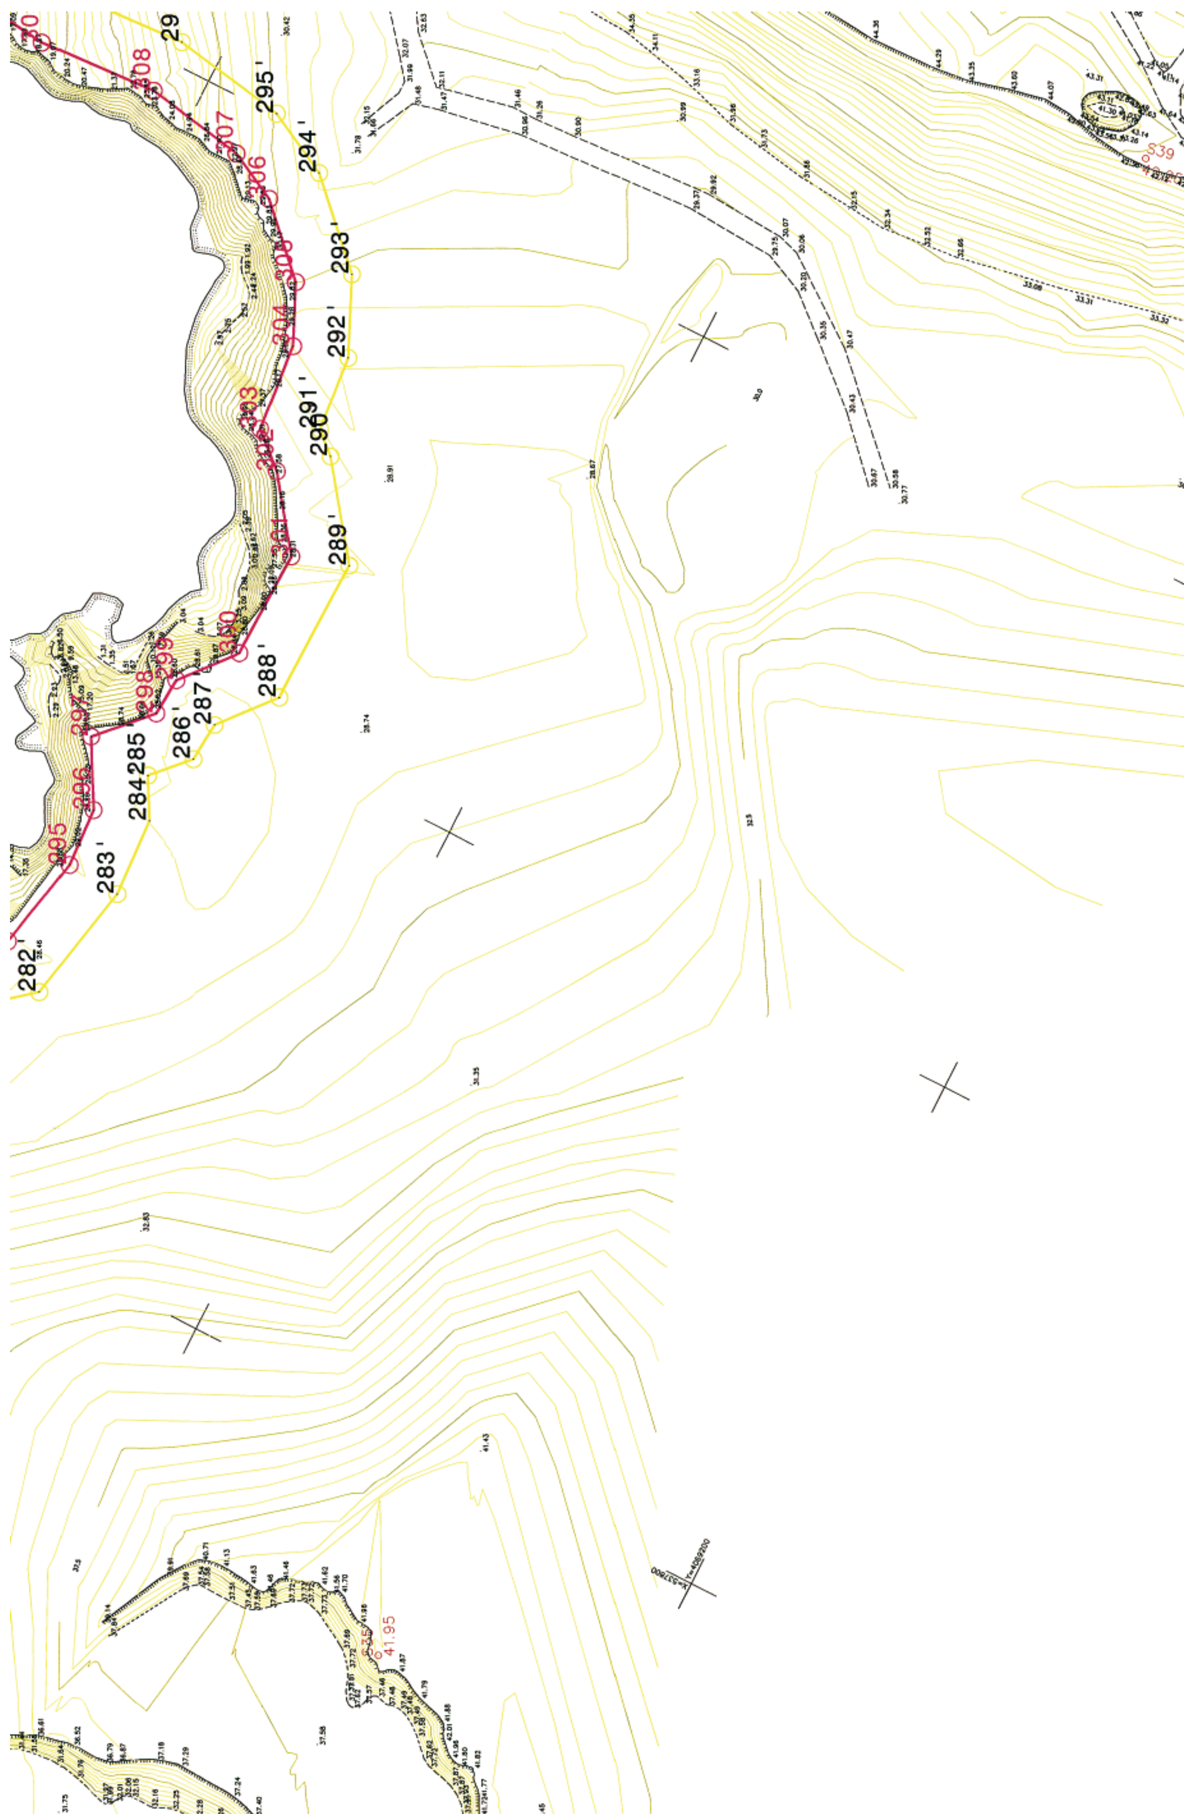
282'
283'
284
285
286'
287
288'
289'
290
291'
292'
293'
294'
295'
41.95

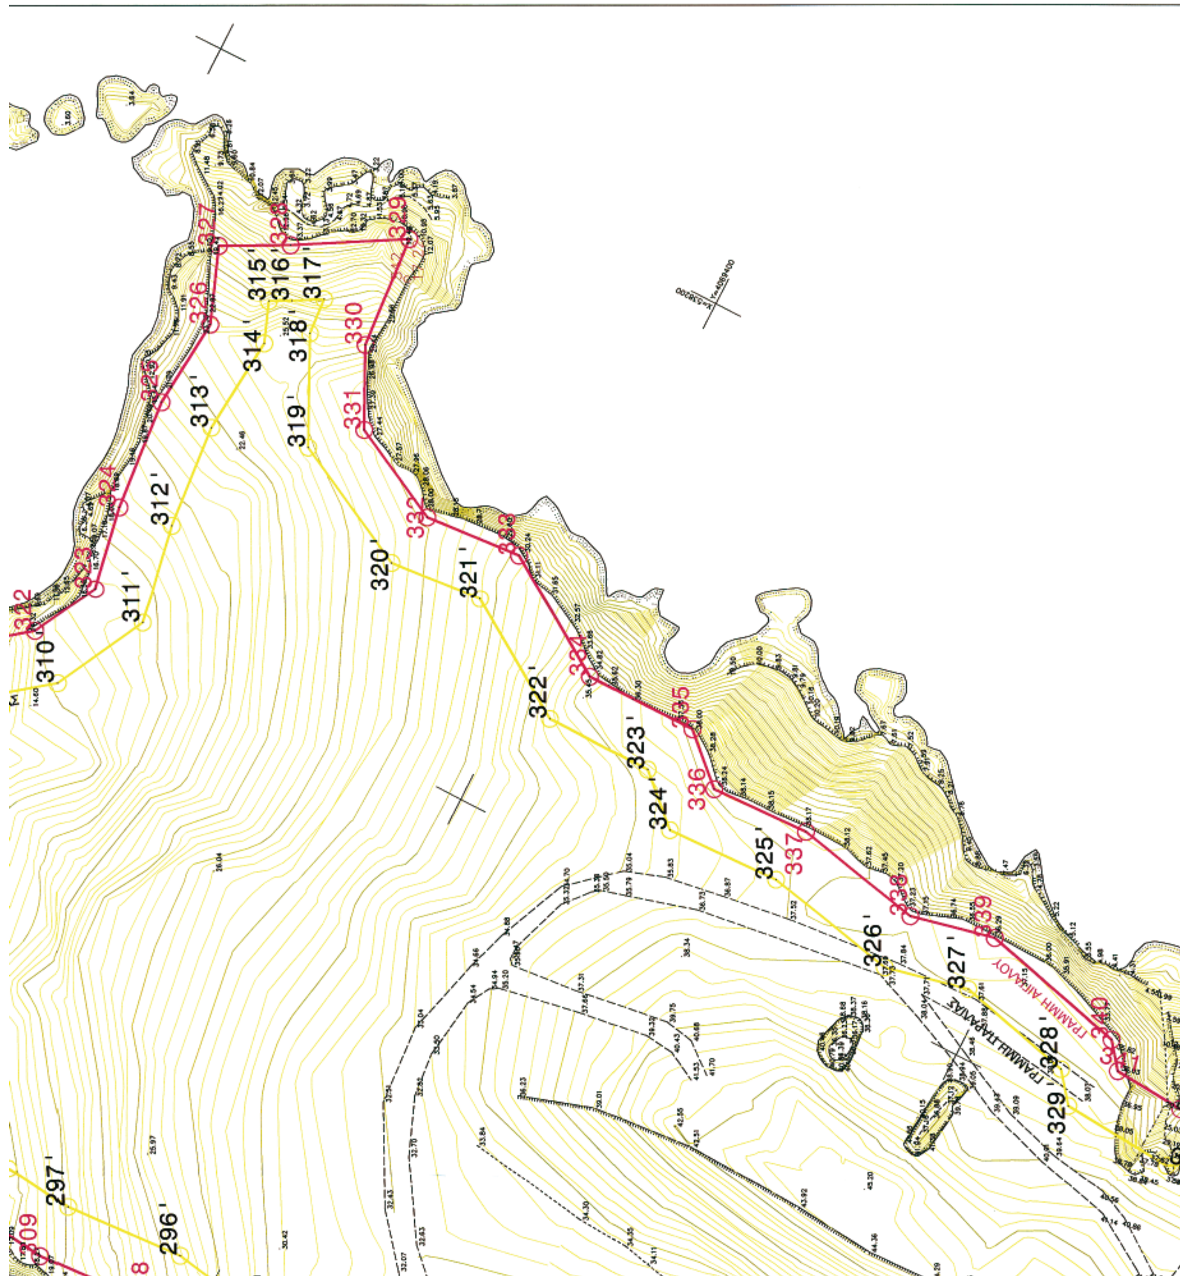
δυνάμει του Αρθρου 3 του Νόμου 2791/2001 Φ.Ε.Κ 285Α'/19-12-2001.
Η Επιτροπή
Ο Πρόεδρος
ΣΤΕΛΙΟΣ ΣΕΖΕΝΙΑΣ
ΕΦΟΡΙΑΚΟΣ ΜΕ Α β.
Τα Μέλη
ΘΩΜΑΗ ΜΠΑΛΙΚΤΗ
ΠΟΛΙΤΙΚΟΣ ΜΗΧΑΝΙΚΟΣ
ΠΑΝΤΕΛΗΣ ΧΑΜΕΤΗΣ
ΥΠΟΠΛΟΙΑΡΧΟΣ Λ.Σ.
14-12-2007
ΥΠΟΜΝΗΜΑ
Κτίσμα
Πολυγωνομετρικό Σημείο
Κολόνα ΟΤΕ
Ισοϋψής Καμπύλη
Κολόνα ΔΕΗ
Συρματόπλεγμα
Δέντρο
Μάντρα
αμμουδιά
Ακτογραμμή
Φρύδι Πρανούς
Πόδι Πρανούς
Ξερολιθιά
Γραμμή Αιγιαλού
Γραμμή Παραλίας
ΣΗΜΕΙΩΣΕΙΣ :
1) Σύστημα συντεταγμένων ΕΓΣΑ' 87.
2) Υψομετρική αφετηρία 0.00 από μ. στ. θάλασσας
3) Ισοδιάσταση ισοϋψών καμπυλών 0.50 μ.
ΦΩΤΕΙΝΟΠΟΥΛΟΣ ΒΑΣΙΛΕΙΟΣ
Αγρονόμος & Τοπογράφος Μηχανικός
Εθνικού Μετσοβίου Πολυτεχνείου
ΜΕΛΟΣ Τ.Ε.Ε ΑΡ. ΜΗΤΡΩΟΥ 70826
ΙΑΣΩΝΟΣ 30, ΠΕΝΤΕΛΗ Τ.Κ 15236
Τηλ:210-6032414 e-mail: vf@topotech.gr
ΠΕΡΙΓΡΑΦΗ ΕΡΓΟΥ :
ΤΟΠΟΓΡΑΦΙΚΗ ΑΠΟΤΥΠΩΣΗ
ΓΙΑ ΚΑΘΟΡΙΣΜΟ ΓΡΑΜΜΩΝ ΑΙΓΙΑΛΟΥ & ΠΑΡΑΛΙΑΣ
ΘΕΣΗ ΕΡΓΟΥ : '' ΤΡΑΧΗΛΟΣ ''
ΔΗΜΟΣ ΜΗΛΟΥ
Νομού ΚΥΚΛΑΔΩΝ
ΕΛΕΧΘΗΚΕ ΕΠΙ ΤΟΠΟΥ ΓΙΑ ΤΗΝ ΑΚΡΙΒΕΙΑ ΤΗΣ ΑΠΟΤΥΠΩΣΗΣ
ΜΗΛΟΣ 19-6-2007
Η ΜΗΧΑΝΙΚΟΣ
ΘΩΜΑΗ ΜΠΑΛΙΚΤΗ
ΠΟΛΙΤΙΚΟΣ ΜΗΧΑΝΙΚΟΣ
ΘΕΩΡΗΘΗΚΕ
ΜΗΛΟΣ 19-6-2007
ΣΤΕΛΙΟΣ ΣΕΖΕΝΙΑΣ
ΠΡΟΪΣΤΑΜΕΝΟΣ Κ.Υ.Ν.Κ.
ΜΕΛΕΤΗ : ΤΟΠΟΓΡΑΦΙΚΗ
ΑΡΙΘΜΟΣ ΣΧΕΔΙΟΥ
Τ6
ΤΙΤΛΟΣ ΣΧΕΔΙΟΥ
ΤΟΠΟΓΡΑΦΙΚΟ ΔΙΑΓΡΑΜΜΑ
ΚΛΙΜΑΚΑ
1 : 500
ΧΡΟΝΟΣ ΜΕΛΕΤΗΣ
Φεβρουαρίος 2007
ΣΥΣΤΗΜΑ ΣΥΝΤΕΤΑΓΜΕΝΩΝ
Ε.Γ.Σ.Α '87
Υπογραφή & Σφραγίδα Μηχανικού
ΒΑΣΙΛΕΙΟΣ ΝΙΚ. ΦΩΤΕΙΝΟΠΟΥΛΟΣ
Διπλ. Αγρ. Τοπογράφος Μηχ. Ε.Μ.Π.
Μέλος Τ.Ε.Ε. Αρ. Μητρώου 70826
ΙΑΣΩΝΟΣ 30 152 36 ΠΕΝΤΕΛΗ
Α.Φ.Μ. 072541597 - ΔΟΥ ΧΑΛΑΝΔΡΙΟΥ
Εγκρίσεις Αρμόδιας Υπηρεσίας Δημοσίου
ΓΡΑΜΜΗ ΠΑΡΑΛΙΑΣ
ΓΡΑΜΜΗ ΑΙΓΙΑΛΟΥ
297'
296'
310'
311'
312'
313'
314'
315'
316'
317'
318'
319'
320'
321'
322'
323'
324'
325'
326'
327'
328'
329'
309
322
323
324
325
326
327
328
329
330
331
332
333
334
335
336
337
338
339
340

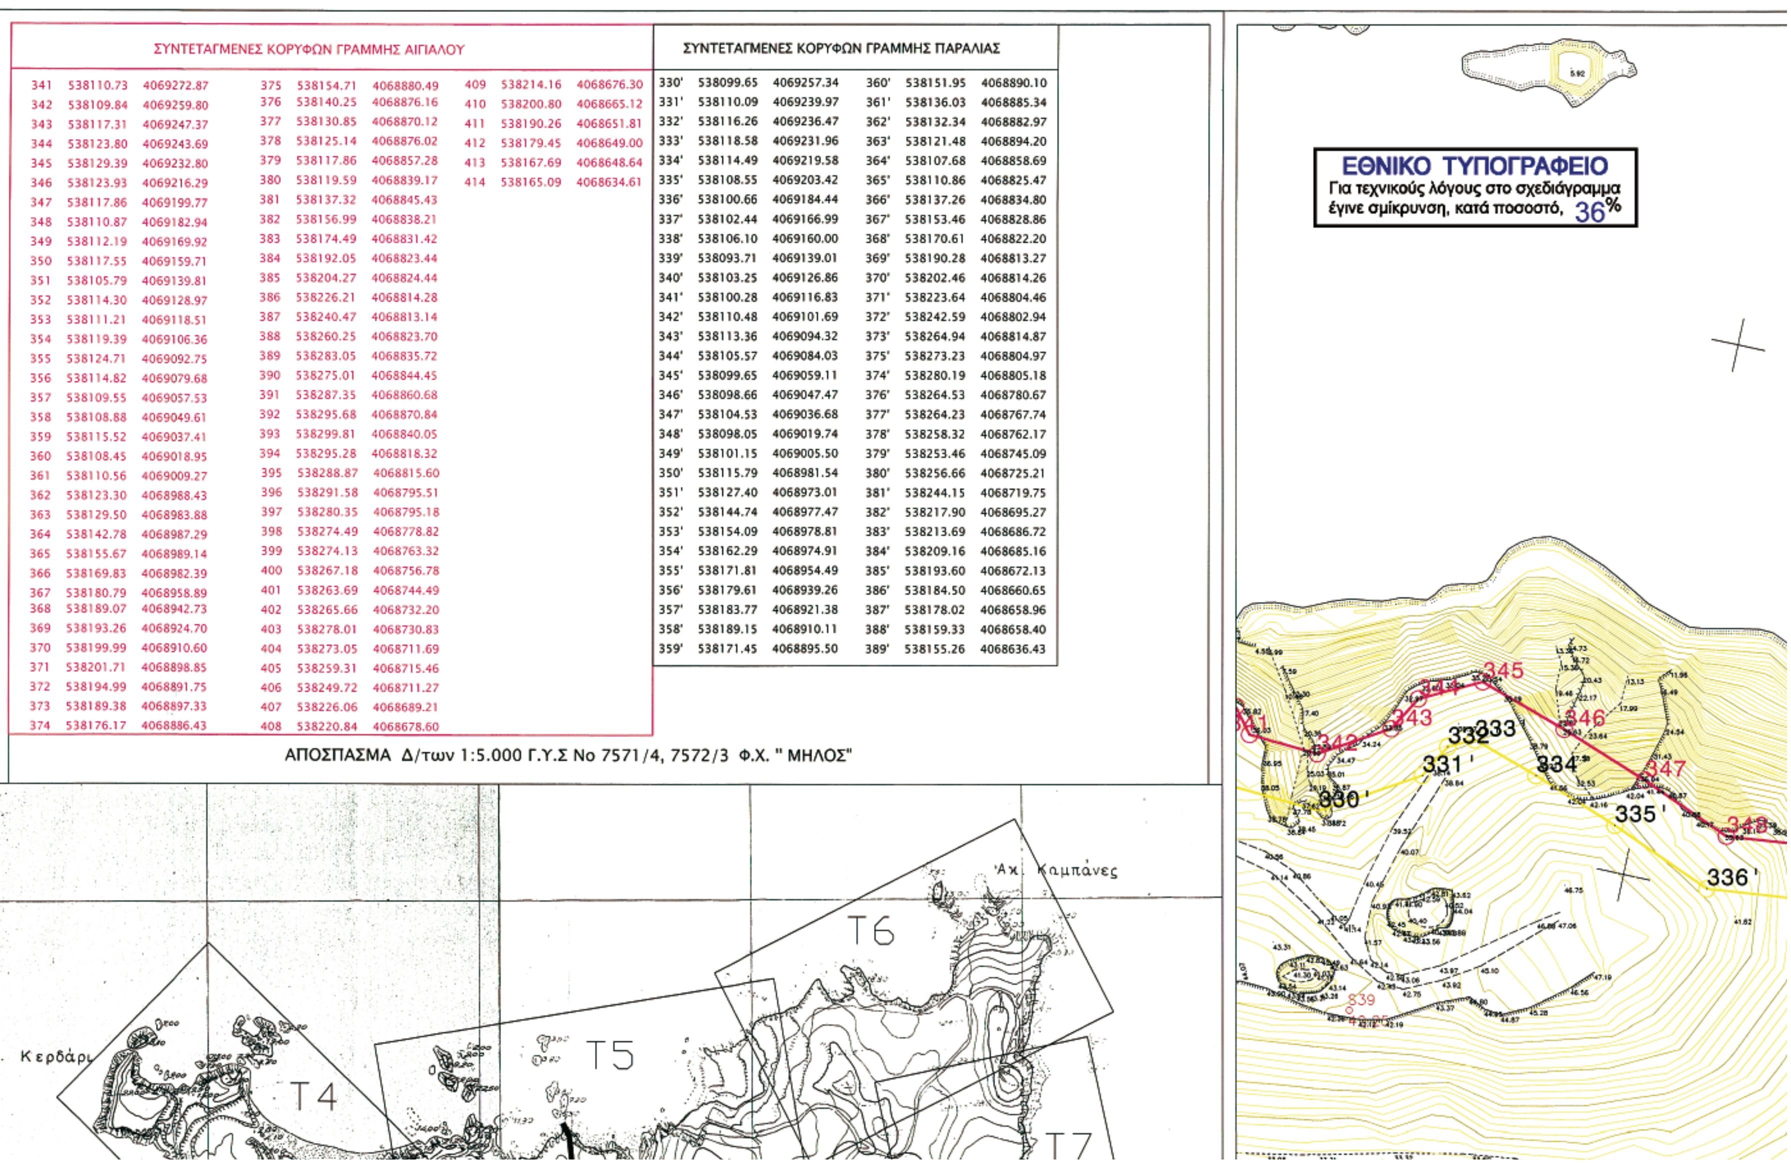

ΣΥΝΤΕΤΑΓΜΕΝΕΣ ΚΟΡΥΦΩΝ ΓΡΑΜΜΗΣ ΑΙΓΙΑΛΟΥ


341	538110.73	4069272.87	375	538154.71	4068880.49	409	538214.16	4068676.30
342	538109.84	4069259.80	376	538140.25	4068876.16	410	538200.80	4068665.12
343	538117.31	4069247.37	377	538130.85	4068870.12	411	538190.26	4068651.81
344	538123.80	4069243.69	378	538125.14	4068876.02	412	538179.45	4068649.00
345	538129.39	4069232.80	379	538117.86	4068857.28	413	538167.69	4068648.64
346	538123.93	4069216.29	380	538119.59	4068839.17	414	538165.09	4068634.61
347	538117.86	4069199.77	381	538137.32	4068845.43			
348	538110.87	4069182.94	382	538156.99	4068838.21			
349	538112.19	4069169.92	383	538174.49	4068831.42			
350	538117.55	4069159.71	384	538192.05	4068823.44			
351	538105.79	4069139.81	385	538204.27	4068824.44			
352	538114.30	4069128.97	386	538226.21	4068814.28			
353	538111.21	4069118.51	387	538240.47	4068813.14			
354	538119.39	4069106.36	388	538260.25	4068823.70			
355	538124.71	4069092.75	389	538283.05	4068835.72			
356	538114.82	4069079.68	390	538275.01	4068844.45			
357	538109.55	4069057.53	391	538287.35	4068860.68			
358	538108.88	4069049.61	392	538295.68	4068870.84			
359	538115.52	4069037.41	393	538299.81	4068840.05			
360	538108.45	4069018.95	394	538295.28	4068818.32			
361	538110.56	4069009.27	395	538288.87	4068815.60			
362	538123.30	4068988.43	396	538291.58	4068795.51			
363	538129.50	4068983.88	397	538280.35	4068795.18			
364	538142.78	4068987.29	398	538274.49	4068778.82			
365	538155.67	4068989.14	399	538274.13	4068763.32			
366	538169.83	4068982.39	400	538267.18	4068756.78			
367	538180.79	4068958.89	401	538263.69	4068744.49			
368	538189.07	4068942.73	402	538265.66	4068732.20			
369	538193.26	4068924.70	403	538278.01	4068730.83			
370	538199.99	4068910.60	404	538273.05	4068711.69			
371	538201.71	4068898.85	405	538259.31	4068715.46			
372	538194.99	4068891.75	406	538249.72	4068711.27			
373	538189.38	4068897.33	407	538226.06	4068689.21			
374	538176.17	4068886.43	408	538220.84	4068678.60			

ΣΥΝΤΕΤΑΓΜΕΝΕΣ ΚΟΡΥΦΩΝ ΓΡΑΜΜΗΣ ΠΑΡΑΛΙΑΣ

330'	538099.65	4069257.34	360'	538151.95	4068890.10
331'	538110.09	4069239.97	361'	538136.03	4068885.34
332'	538116.26	4069236.47	362'	538132.34	4068882.97
333'	538118.58	4069231.96	363'	538121.48	4068894.20
334'	538114.49	4069219.58	364'	538107.68	4068858.69
335'	538108.55	4069203.42	365'	538110.86	4068825.47
336'	538100.66	4069184.44	366'	538137.26	4068834.80
337'	538102.44	4069166.99	367'	538153.46	4068828.86
338'	538106.10	4069160.00	368'	538170.61	4068822.20
339'	538093.71	4069139.01	369'	538190.28	4068813.27
340'	538103.25	4069126.86	370'	538202.46	4068814.26
341'	538100.28	4069116.83	371'	538223.64	4068804.46
342'	538110.48	4069101.69	372'	538242.59	4068802.94
343'	538113.36	4069094.32	373'	538264.94	4068814.87
344'	538105.57	4069084.03	375'	538273.23	4068804.97
345'	538099.65	4069059.11	374'	538280.19	4068805.18
346'	538098.66	4069047.47	376'	538264.53	4068780.67
347'	538104.53	4069036.68	377'	538264.23	4068767.74
348'	538098.05	4069019.74	378'	538258.32	4068762.17
349'	538101.15	4069005.50	379'	538253.46	4068745.09
350'	538115.79	4068981.54	380'	538256.66	4068725.21
351'	538127.40	4068973.01	381'	538244.15	4068719.75
352'	538144.74	4068977.47	382'	538217.90	4068695.27
353'	538154.09	4068978.81	383'	538213.69	4068686.72
354'	538162.29	4068974.91	384'	538209.16	4068685.16
355'	538171.81	4068954.49	385'	538193.60	4068672.13
356'	538179.61	4068939.26	386'	538184.50	4068660.65
357'	538183.77	4068921.38	387'	538178.02	4068658.96
358'	538189.15	4068910.11	388'	538159.33	4068658.40
359'	538171.45	4068895.50	389'	538155.26	4068636.43

ΑΠΟΣΠΑΣΜΑ Δ/των 1:5.000 Γ.Υ.Σ Νο 7571/4, 7572/3 Φ.Χ. " ΜΗΛΟΣ"

ΕΘΝΙΚΟ ΤΥΠΟΓΡΑΦΕΙΟ
Για τεχνικούς λόγους στο σχεδιάγραμμα έγινε σμίκρυνση, κατά ποσοστό, 36%

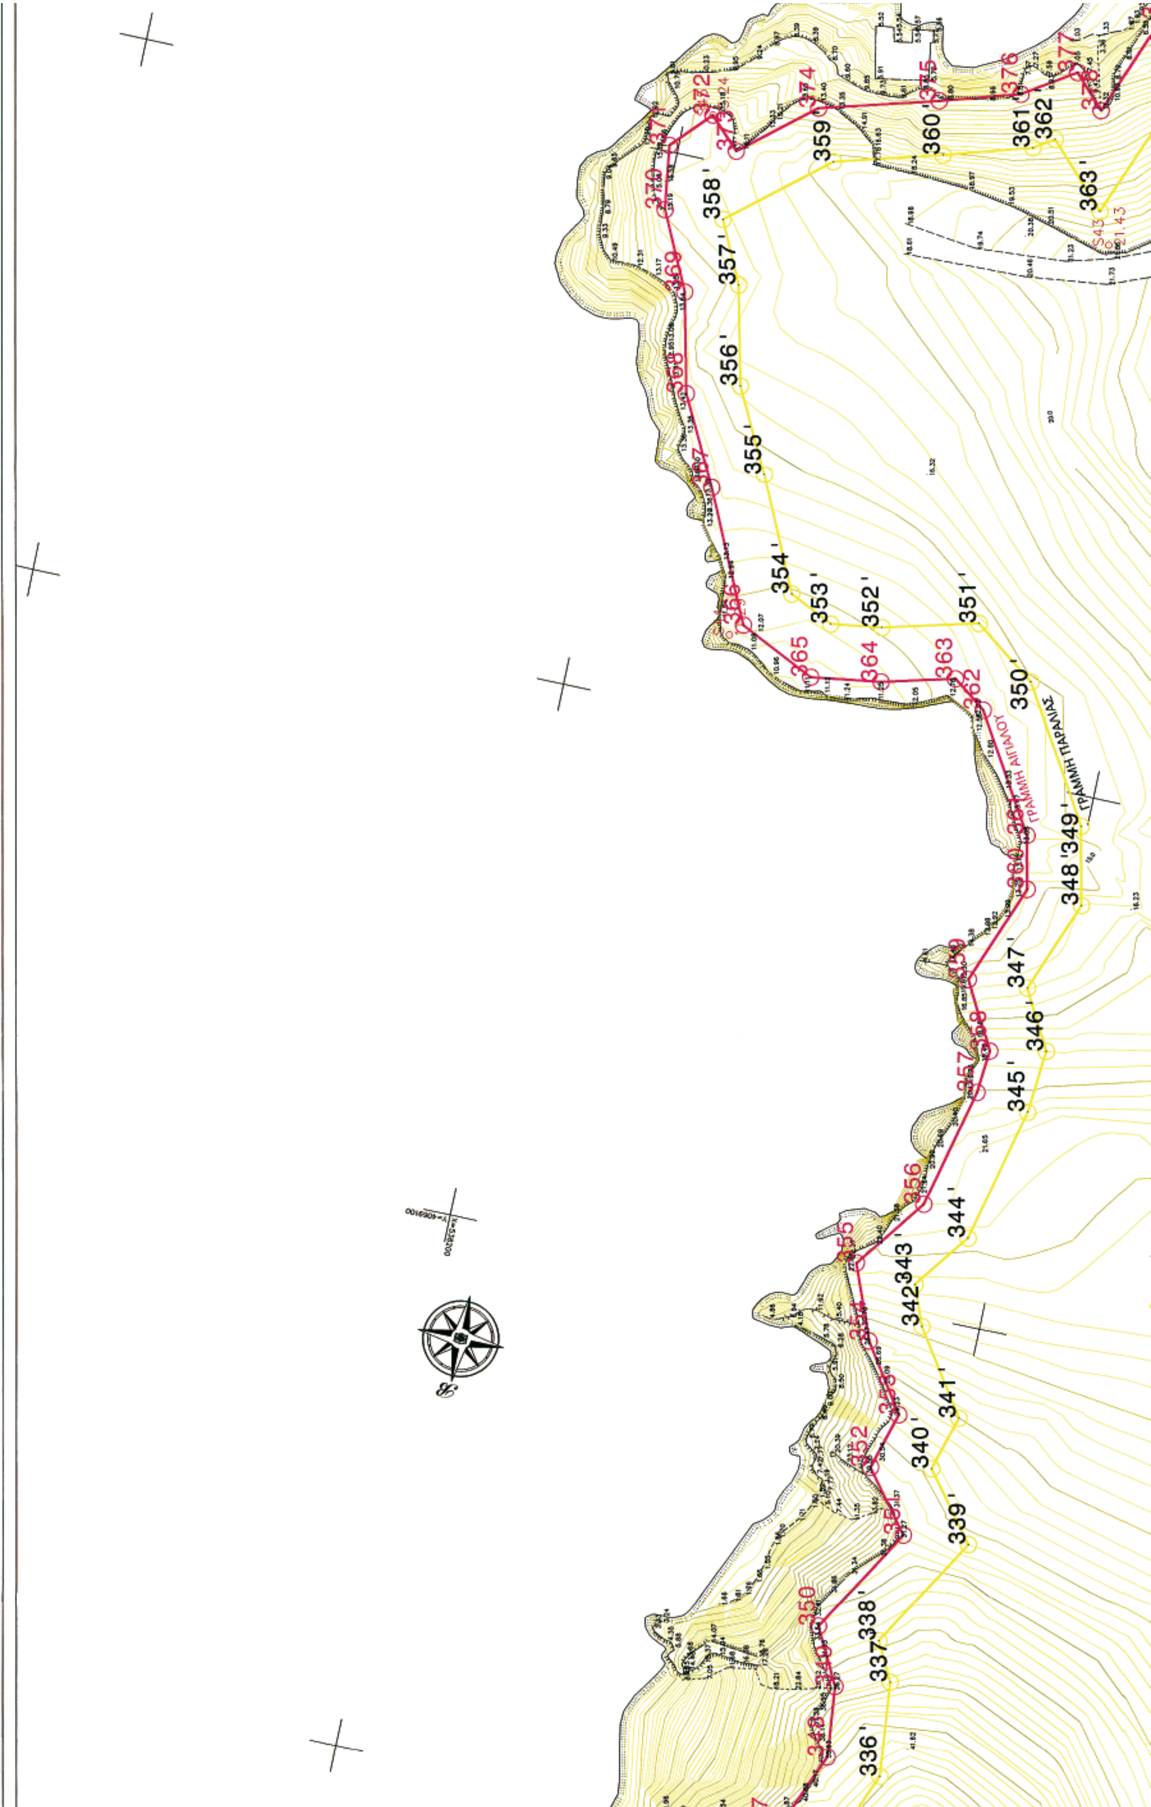

ΓΡΑΜΜΗ ΑΙΓΙΑΛΟΥ
ΓΡΑΜΜΗ ΠΑΡΑΛΙΑΣ
336 '
337 '
338 '
339 '
340 '
341 '
342 '
343 '
344 '
345 '
346 '
347 '
348 '
349 '
350 '
351 '
352 '
353 '
354 '
355 '
356 '
357 '
358 '
359
360
361
362
363 '

ΣΥΝΤΕΤΑΓΜΕΝΕΣ ΣΤΑΣΕΩΝ

ΣΤΑΣΗ	X	Y	H
S39	538064.887	4069244.014	42.250
S43	538118.566	4068899.955	21.430
S44	538172.000	4068984.636	11.290
S45	538194.991	4068891.745	15.240
S46	538138.723	4068808.038	23.270
S47	538089.161	4068728.482	14.300
S48	538152.814	4068651.300	46.270
S49	538288.367	4068814.061	18.320

Για την οριζοντιογραφική και υψομετρική εξάρτηση των στάσεων χρησιμοποιήθηκε το τριγωνομετρικό σημείο της Γ.Υ.Σ. Τ221019 "Φουρκοβούνι"

ΔΙΑΝΟΜΗ ΠΙΝΑΚΙΔΩΝ

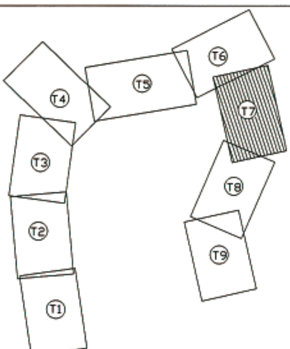

Το παρόν διάγραμμα συνοδεύει την από 19-6-2007 έκθεση επιτροπής καθορισμού των ορίων του Αιγιαλού & της Παραλίας δυνάμει του Αρθρου 3 του Νόμου 2791/2001 Φ.Ε.Κ 285Α'/19-12-2001.

Η Επιτροπή

Ο Πρόεδρος

Τα Μέλη

T7
T8
T9
T5
T4
T3
T2
T1
ΙΔΙΟΚΤΗΣΙΑ ΟΙΚΟΥ ΝΙΝΟΥ
ΙΔΙΟΚΤΗΣΙΑ S&B ΒΙΟΜΗΧΑΝΙΚΑ ΟΡΥΚΤΑ Α.Ε.
ΙΔΙΟΚΤΗΣΙΑ ΟΡΥΜΙΛ Α.Ε.
Όριο Ιδιοκτησίας
Όριο Ιδιοκτησίας
Όριο Ιδιοκτησίας
Κερδάρι
Πλάτιαινα

ΙΔΙΟΚΤΗΣΙΑ ΟΙΚΟΓ.ΝΙΝΟΥ

ΓΡΑΜΜΗ ΠΑΡΑΛΙΑΣ

363

348 349





δυνάμει του Άρθρου 3 του Νόμου 2791/2001 Φ.Ε.Κ 285Α'/19-12-2001.

Η Επιτροπή

Ο Πρόεδρος	Τα Μέλη
ΣΤΕΛΙΟΣ ΣΕΖΕΝΙΑΣ ΕΦΟΡΙΑΚΟΣ ΜΕ Α β.	ΘΩΜΗ ΜΠΑΛΙΚΤΗ ΠΟΛΙΤΙΚΟΣ ΜΗΧΑΝΙΚΟΣ
	ΠΑΝΤΕΛΗΣ ΧΑΜΕΤΗΣ ΥΠΟΠΛΟΙΑΡΧΟΣ Λ.Σ.

ΚΤΗΜΑΤΙΚΗ ΥΠΗΡΕΣΙΑ ΥΠΟΥΡΓΕΙΟΥ Ο ΚΟΝΟΜΙΚ... 14-12-2007

ΥΠΟΜΝΗΜΑ

Κτίσμα · Πολυγωνομετρικό Σημείο · Κολόνα ΟΤΕ · Ισοϋψής Καμπύλη · Κολόνα ΔΕΗ · Συρματόπλεγμα · Δέντρο · Μάντρα · αμμουδιά · Ακτογραμμή · Φρύδι Πρανούς · Πόδι Πρανούς · Ξερολιθιά · Γραμμή Αιγιαλού · Γραμμή Παραλίας

ΣΗΜΕΙΩΣΕΙΣ :
1) Σύστημα συντεταγμένων ΕΓΣΑ' 87.
2) Υψομετρική αφετηρία 0.00 από μ. στ. θάλασσας
3) Ισοδιάσταση ισοϋψών καμπυλών 0.50 μ.

ΦΩΤΕΙΝΟΠΟΥΛΟΣ ΒΑΣΙΛΕΙΟΣ
Αγρονόμος & Τοπογράφος Μηχανικός
Εθνικού Μετσοβίου Πολυτεχνείου
ΜΕΛΟΣ Τ.Ε.Ε ΑΡ. ΜΗΤΡΩΟΥ 70826
ΙΑΣΩΝΟΣ 30, ΠΕΝΤΕΛΗ Τ.Κ 15236
Τηλ:210-6032414 e-mail: vf@topotech.gr

ΠΕΡΙΓΡΑΦΗ ΕΡΓΟΥ :
ΤΟΠΟΓΡΑΦΙΚΗ ΑΠΟΤΥΠΩΣΗ
ΓΙΑ ΚΑΘΟΡΙΣΜΟ ΓΡΑΜΜΩΝ ΑΙΓΙΑΛΟΥ & ΠΑΡΑΛΙΑΣ

ΘΕΣΗ ΕΡΓΟΥ : '' ΤΡΑΧΗΛΟΣ ''
ΔΗΜΟΣ ΜΗΛΟΥ
Νομού ΚΥΚΛΑΔΩΝ

ΕΛΕΧΘΗΚΕ ΕΠΙ ΤΟΠΟΥ ΓΙΑ ΤΗΝ ΑΚΡΙΒΕΙΑ ΤΗΣ ΑΠΟΤΥΠΩΣΗΣ	ΘΕΩΡΗΘΗΚΕ
ΜΗΛΟΣ 19-6-2007 Η ΜΗΧΑΝΙΚΟΣ ΘΩΜΗ ΜΠΑΛΙΚΤΗ ΠΟΛΙΤΙΚΟΣ ΜΗΧΑΝΙΚΟΣ	ΜΗΛΟΣ 19-6-2007 ΣΤΕΛΙΟΣ ΣΕΖΕΝΙΑΣ ΠΡΟΪΣΤΑΜΕΝΟΣ Κ.Υ.Ν.Κ.


ΜΕΛΕΤΗ : ΤΟΠΟΓΡΑΦΙΚΗ

ΑΡΙΘΜΟΣ ΣΧΕΔΙΟΥ	ΤΙΤΛΟΣ ΣΧΕΔΙΟΥ
Τ7	ΤΟΠΟΓΡΑΦΙΚΟ ΔΙΑΓΡΑΜΜΑ

ΚΛΙΜΑΚΑ	ΧΡΟΝΟΣ ΜΕΛΕΤΗΣ	ΣΥΣΤΗΜΑ ΣΥΝΤΕΤΑΓΜΕΝΩΝ
1 : 500	Φεβρουάριος 2007	Ε.Γ.Σ.Α '87

Υπογραφή & Σφραγίδα Μηχανικού	Εγκρίσεις Αρμόδιας Υπηρεσίας Δημοσίου
ΒΑΣΙΛΕΙΟΣ ΝΙΚ. ΦΩΤΕΙΝΟΠΟΥΛΟΣ Διπλ. Αγρ. Τοπογράφος Μηχ. Ε.Μ.Π. Μέλος Τ.Ε.Ε. Αρ. Μητρώου 70826 ΙΑΣΩΝΟΣ 30 152 36 ΠΕΝΤΕΛΗ ΤΗΛ/FAX 210 60 32 414 Α.Φ.Μ. 072541597 - ΔΟΥ ΧΑΛΑΝΔΡΙΟΥ	



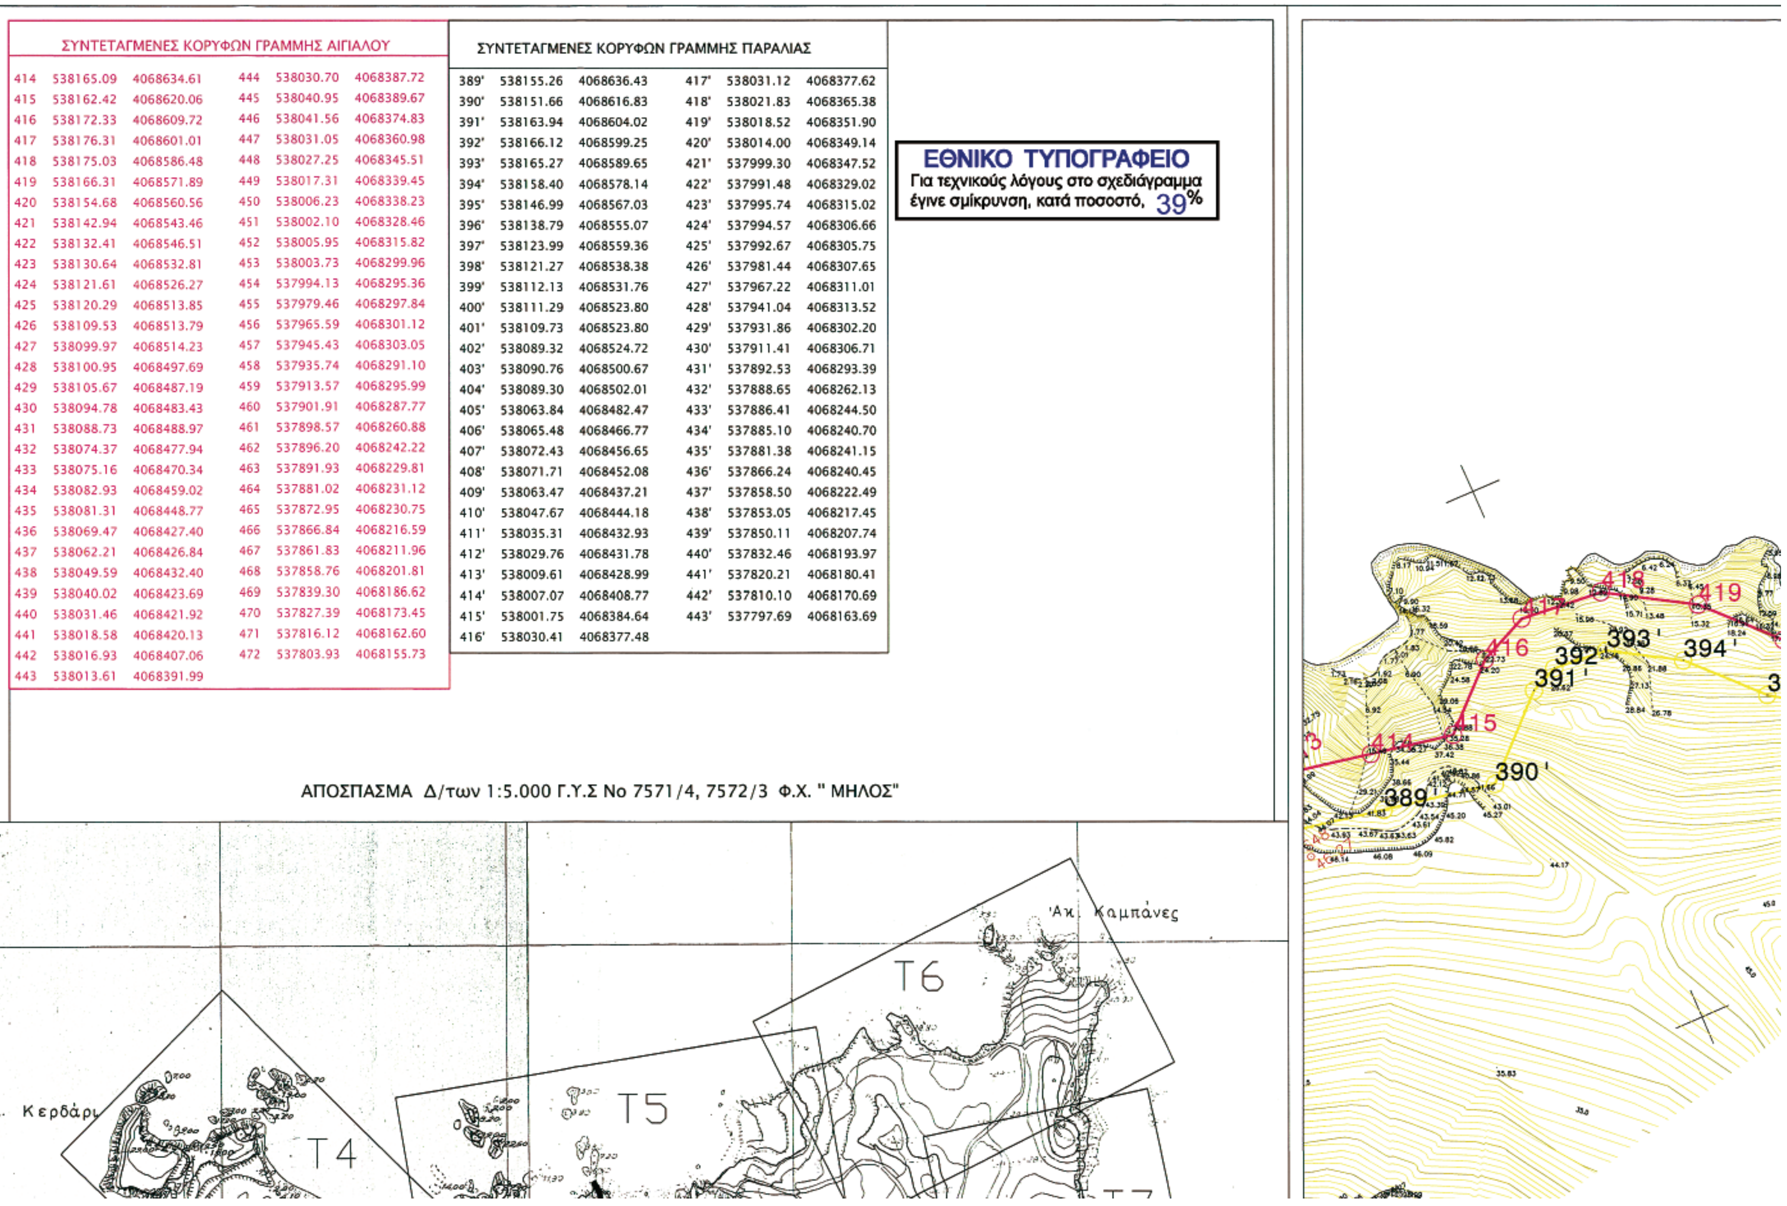



ΣΥΝΤΕΤΑΓΜΕΝΕΣ ΚΟΡΥΦΩΝ ΓΡΑΜΜΗΣ ΑΙΓΙΑΛΟΥ

414	538165.09	4068634.61	444	538030.70	4068387.72
415	538162.42	4068620.06	445	538040.95	4068389.67
416	538172.33	4068609.72	446	538041.56	4068374.83
417	538176.31	4068601.01	447	538031.05	4068360.98
418	538175.03	4068586.48	448	538027.25	4068345.51
419	538166.31	4068571.89	449	538017.31	4068339.45
420	538154.68	4068560.56	450	538006.23	4068338.23
421	538142.94	4068543.46	451	538002.10	4068328.46
422	538132.41	4068546.51	452	538005.95	4068315.82
423	538130.64	4068532.81	453	538003.73	4068299.96
424	538121.61	4068526.27	454	537994.13	4068295.36
425	538120.29	4068513.85	455	537979.46	4068297.84
426	538109.53	4068513.79	456	537965.59	4068301.12
427	538099.97	4068514.23	457	537945.43	4068303.05
428	538100.95	4068497.69	458	537935.74	4068291.10
429	538105.67	4068487.19	459	537913.57	4068295.99
430	538094.78	4068483.43	460	537901.91	4068287.77
431	538088.73	4068488.97	461	537898.57	4068260.88
432	538074.37	4068477.94	462	537896.20	4068242.22
433	538075.16	4068470.34	463	537891.93	4068229.81
434	538082.93	4068459.02	464	537881.02	4068231.12
435	538081.31	4068448.77	465	537872.95	4068230.75
436	538069.47	4068427.40	466	537866.84	4068216.59
437	538062.21	4068426.84	467	537861.83	4068211.96
438	538049.59	4068432.40	468	537858.76	4068201.81
439	538040.02	4068423.69	469	537839.30	4068186.62
440	538031.46	4068421.92	470	537827.39	4068173.45
441	538018.58	4068420.13	471	537816.12	4068162.60
442	538016.93	4068407.06	472	537803.93	4068155.73
443	538013.61	4068391.99			

ΣΥΝΤΕΤΑΓΜΕΝΕΣ ΚΟΡΥΦΩΝ ΓΡΑΜΜΗΣ ΠΑΡΑΛΙΑΣ

389'	538155.26	4068636.43	417'	538031.12	4068377.62
390'	538151.66	4068616.83	418'	538021.83	4068365.38
391'	538163.94	4068604.02	419'	538018.52	4068351.90
392'	538166.12	4068599.25	420'	538014.00	4068349.14
393'	538165.27	4068589.65	421'	537999.30	4068347.52
394'	538158.40	4068578.14	422'	537991.48	4068329.02
395'	538146.99	4068567.03	423'	537995.74	4068315.02
396'	538138.79	4068555.07	424'	537994.57	4068306.66
397'	538123.99	4068559.36	425'	537992.67	4068305.75
398'	538121.27	4068538.38	426'	537981.44	4068307.65
399'	538112.13	4068531.76	427'	537967.22	4068311.01
400'	538111.29	4068523.80	428'	537941.04	4068313.52
401'	538109.73	4068523.80	429'	537931.86	4068302.20
402'	538089.32	4068524.72	430'	537911.41	4068306.71
403'	538090.76	4068500.67	431'	537892.53	4068293.39
404'	538089.30	4068502.01	432'	537888.65	4068262.13
405'	538063.84	4068482.47	433'	537886.41	4068244.50
406'	538065.48	4068466.77	434'	537885.10	4068240.70
407'	538072.43	4068456.65	435'	537881.38	4068241.15
408'	538071.71	4068452.08	436'	537866.24	4068240.45
409'	538063.47	4068437.21	437'	537858.50	4068222.49
410'	538047.67	4068444.18	438'	537853.05	4068217.45
411'	538035.31	4068432.93	439'	537850.11	4068207.74
412'	538029.76	4068431.78	440'	537832.46	4068193.97
413'	538009.61	4068428.99	441'	537820.21	4068180.41
414'	538007.07	4068408.77	442'	537810.10	4068170.69
415'	538001.75	4068384.64	443'	537797.69	4068163.69
416'	538030.41	4068377.48			

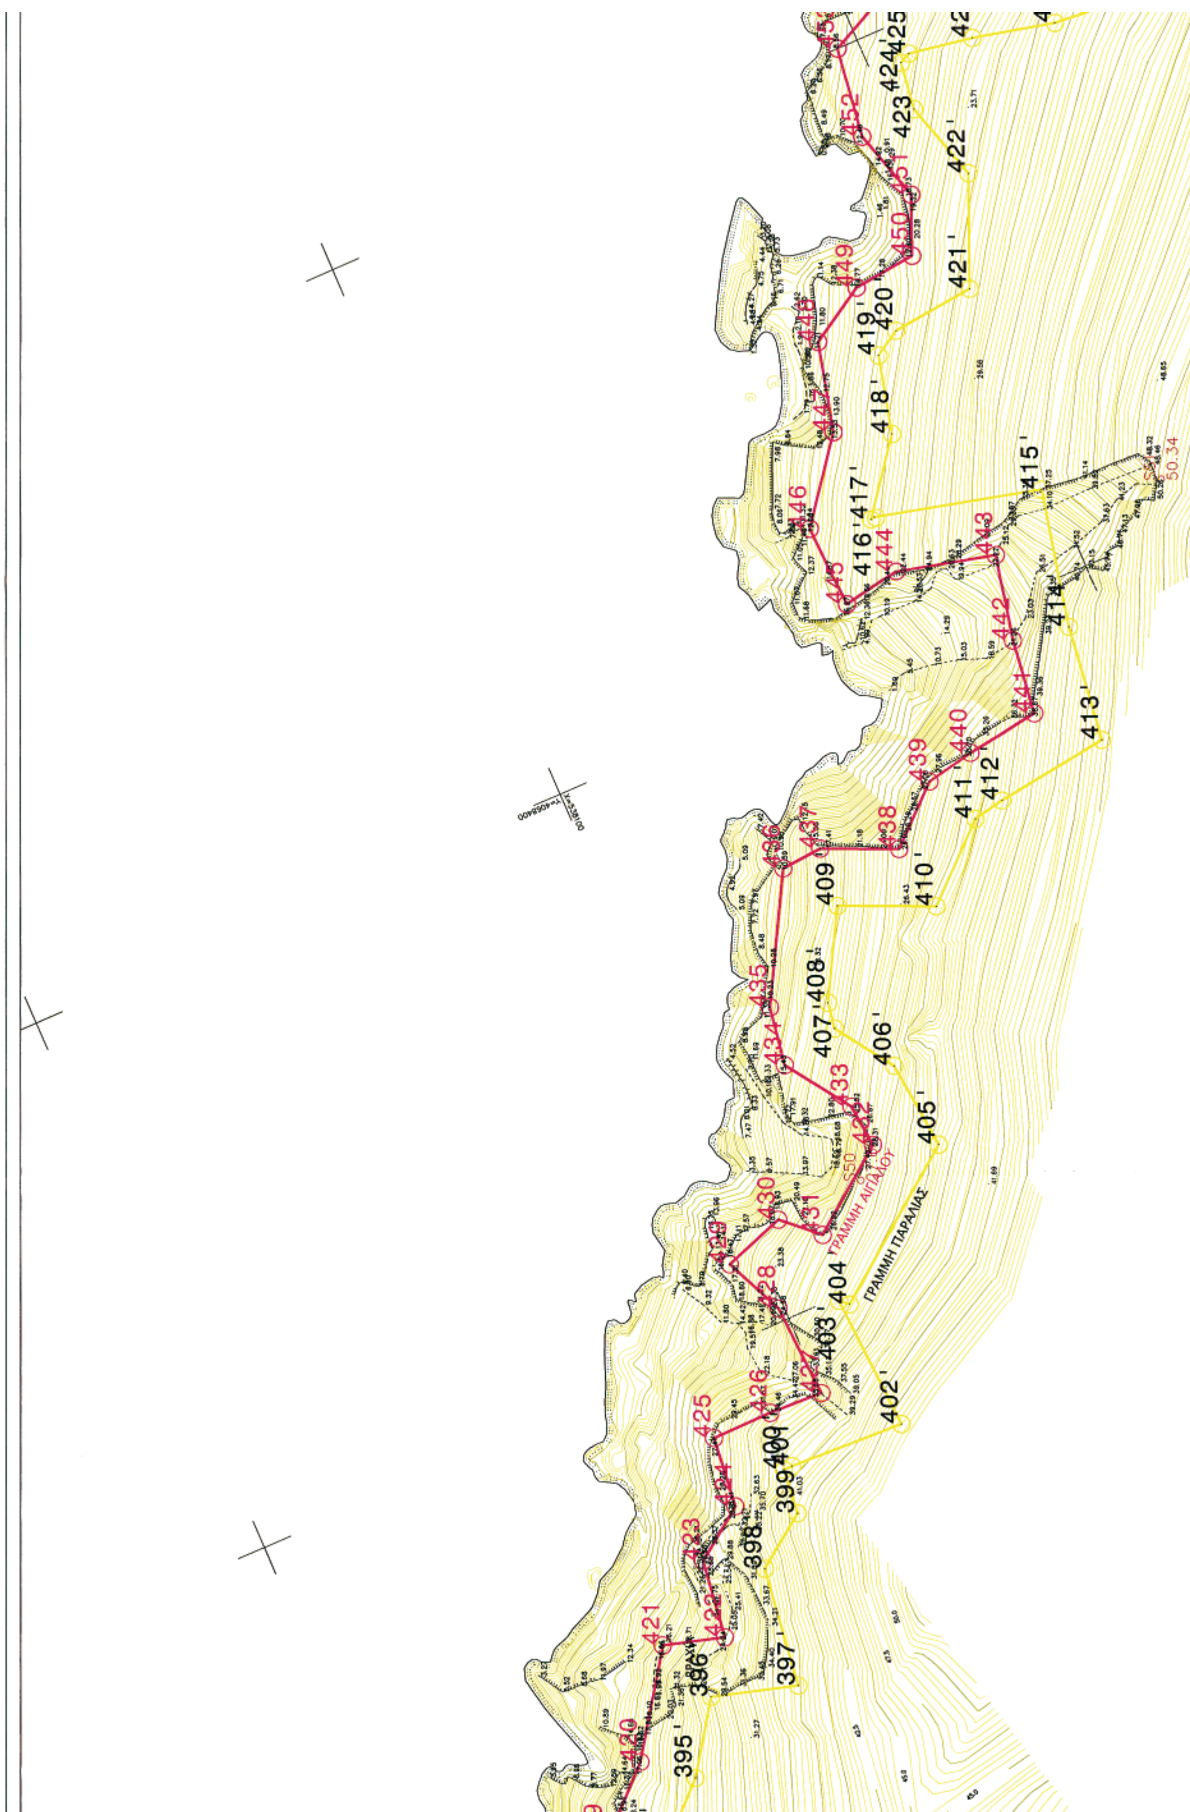
ΓΡΑΜΜΗ ΑΙΓΙΑΛΟΥ
ΓΡΑΜΜΗ ΠΑΡΑΛΙΑΣ

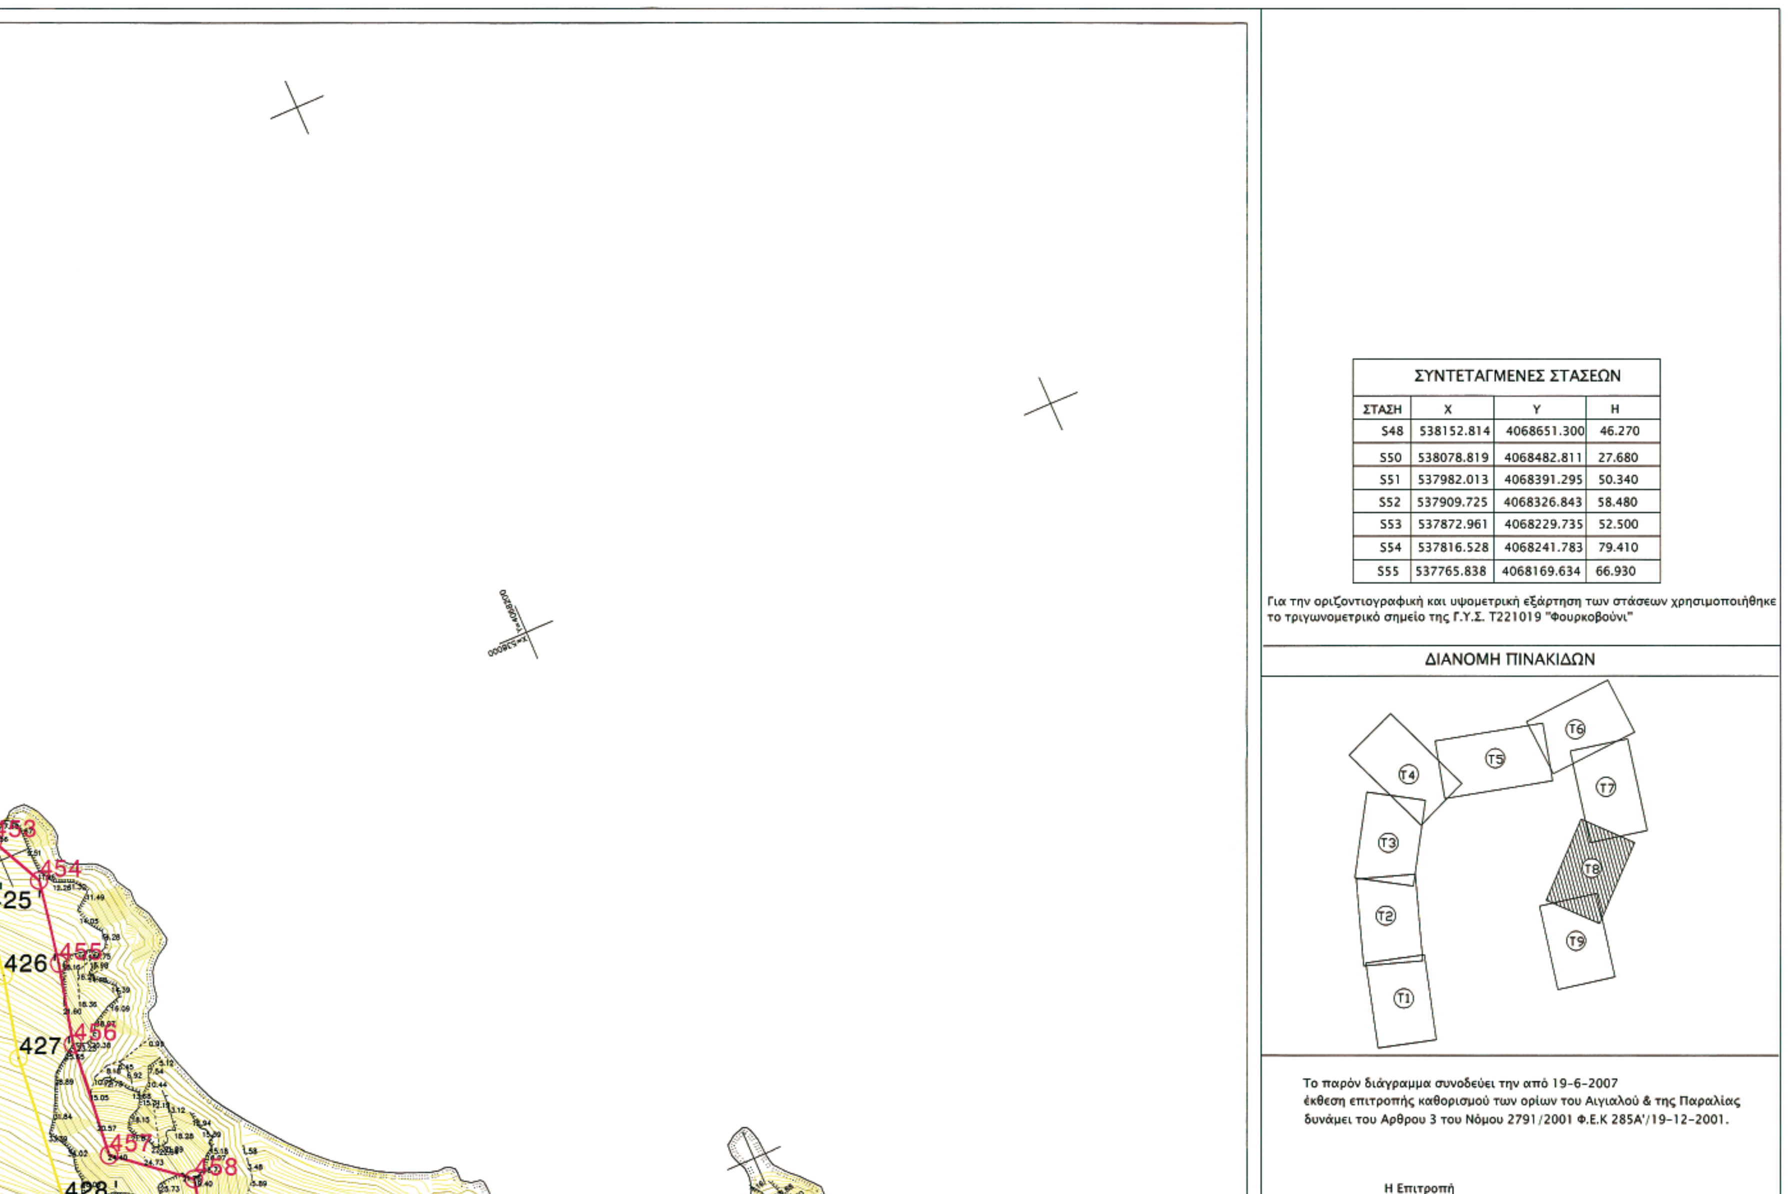

ΣΥΝΤΕΤΑΓΜΕΝΕΣ ΣΤΑΣΕΩΝ


ΣΤΑΣΗ	X	Y	H
S48	538152.814	4068651.300	46.270
S50	538078.819	4068482.811	27.680
S51	537982.013	4068391.295	50.340
S52	537909.725	4068326.843	58.480
S53	537872.961	4068229.735	52.500
S54	537816.528	4068241.783	79.410
S55	537765.838	4068169.634	66.930

Για την οριζοντιογραφική και υψομετρική εξάρτηση των στάσεων χρησιμοποιήθηκε το τριγωνομετρικό σημείο της Γ.Υ.Σ. Τ221019 "Φουρκοβούνι"

ΔΙΑΝΟΜΗ ΠΙΝΑΚΙΔΩΝ

Το παρόν διάγραμμα συνοδεύει την από 19-6-2007 έκθεση επιτροπής καθορισμού των ορίων του Αιγιαλού & της Παραλίας δυνάμει του Αρθρου 3 του Νόμου 2791/2001 Φ.Ε.Κ 285Α'/19-12-2001.

Η Επιτροπή

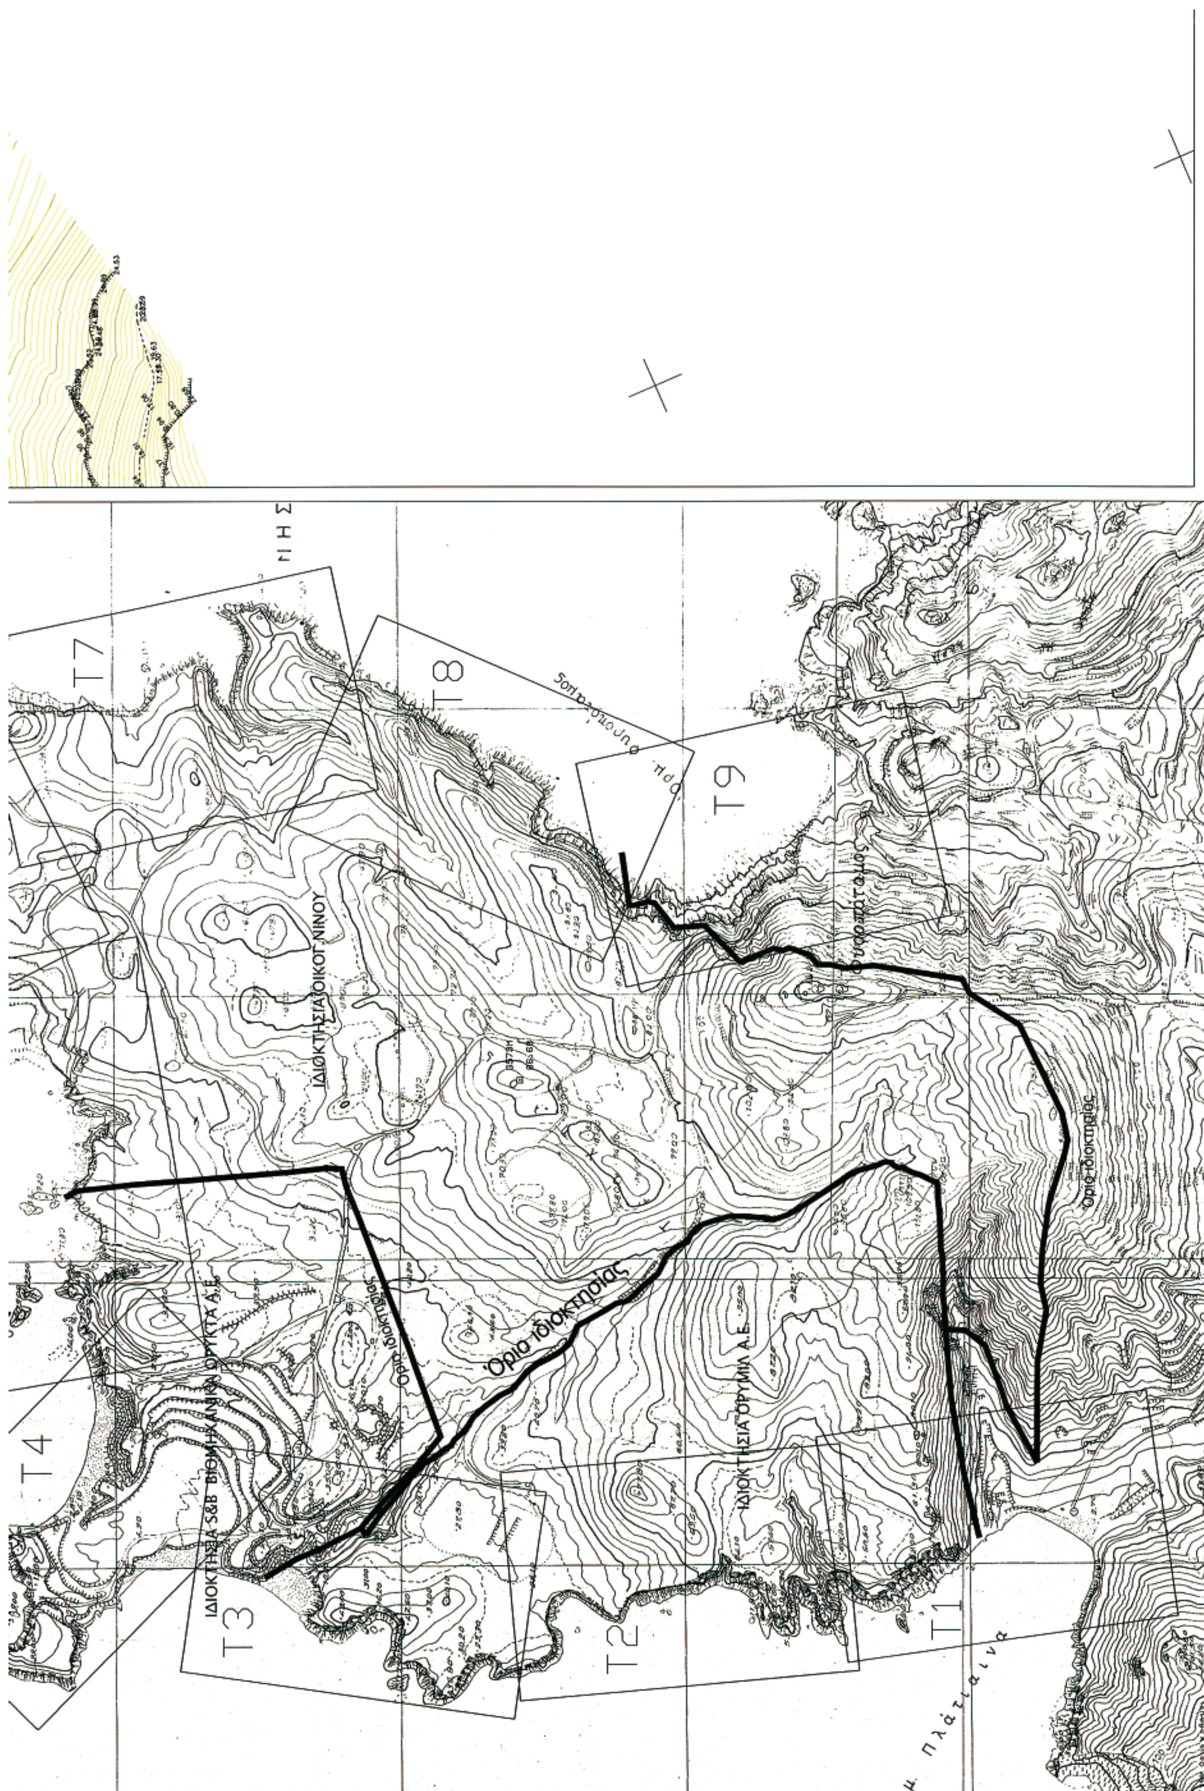


T1
T2
T3
T4
T7
T8
T9
Όριο ιδιοκτησίας
ΙΔΙΟΚΤΗΣΙΑ ΟΡΥΜΙΛ Α.Ε
ΙΔΙΟΚΤΗΣΙΑ S&B ΒΙΟΜΗΧΑΝΙΚΑ ΟΡΥΚΤΑ Α.Ε




ΙΔΙΟΚΤΗΣΙΑ ΟΙΚΟΓ.ΝΙΝΟΥ



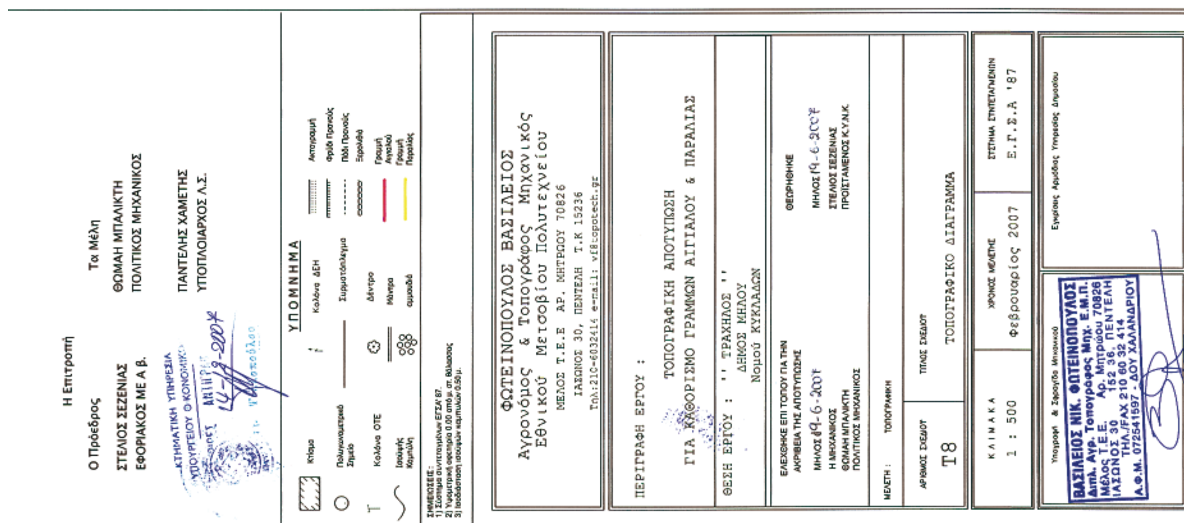


Η Επιτροπή
Ο Πρόεδρος
ΣΤΕΛΙΟΣ ΣΕΖΕΝΙΑΣ
ΕΦΟΡΙΑΚΟΣ ΜΕ Α β.
Τα Μέλη
ΘΩΜΑΗ ΜΠΑΛΙΚΤΗ
ΠΟΛΙΤΙΚΟΣ ΜΗΧΑΝΙΚΟΣ
ΠΑΝΤΕΛΗΣ ΧΑΜΕΤΗΣ
ΥΠΟΠΛΟΙΑΡΧΟΣ Λ.Σ.
ΥΠΟΜΝΗΜΑ
ΦΩΤΕΙΝΟΠΟΥΛΟΣ ΒΑΣΙΛΕΙΟΣ
Αγρονόμος & Τοπογράφος Μηχανικός
Εθνικού Μετσοβίου Πολυτεχνείου
ΜΕΛΟΣ Τ.Ε.Ε ΑΡ. ΜΗΤΡΩΟΥ 70826
ΙΑΣΩΝΟΣ 30, ΠΕΝΤΕΛΗ Τ.Κ 15236
ΠΕΡΙΓΡΑΦΗ ΕΡΓΟΥ :
ΤΟΠΟΓΡΑΦΙΚΗ ΑΠΟΤΥΠΩΣΗ
ΓΙΑ ΚΑΘΟΡΙΣΜΟ ΓΡΑΜΜΩΝ ΑΙΓΙΑΛΟΥ & ΠΑΡΑΛΙΑΣ
ΘΕΣΗ ΕΡΓΟΥ : '' ΤΡΑΧΗΛΟΣ ''
ΔΗΜΟΣ ΜΗΛΟΥ
Νομού ΚΥΚΛΑΔΩΝ
Τ8
ΤΟΠΟΓΡΑΦΙΚΟ ΔΙΑΓΡΑΜΜΑ
1 : 500
Φεβρουάριος 2007
Ε.Γ.Σ.Α '87

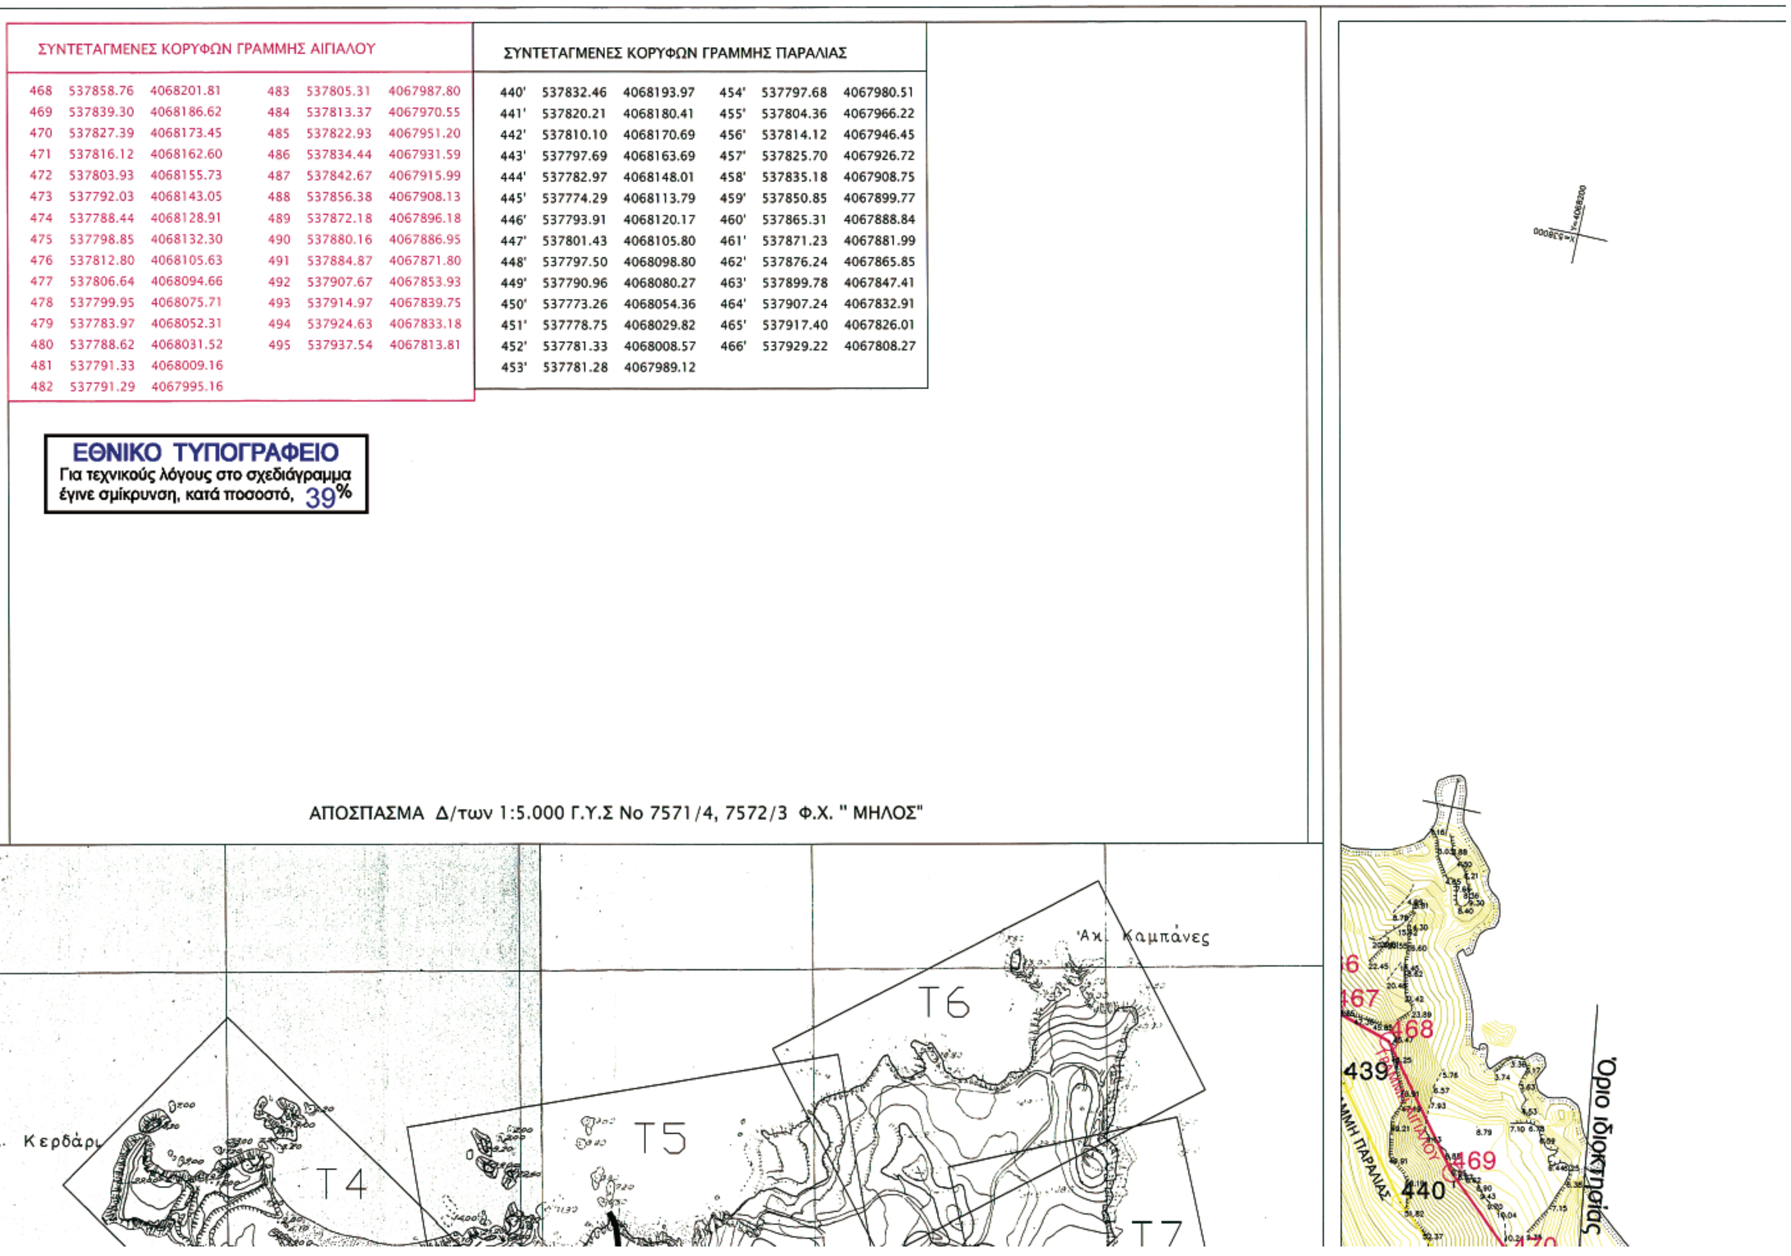

ΣΥΝΤΕΤΑΓΜΕΝΕΣ ΚΟΡΥΦΩΝ ΓΡΑΜΜΗΣ ΑΙΓΙΑΛΟΥ

468	537858.76	4068201.81	483	537805.31	4067987.80
469	537839.30	4068186.62	484	537813.37	4067970.55
470	537827.39	4068173.45	485	537822.93	4067951.20
471	537816.12	4068162.60	486	537834.44	4067931.59
472	537803.93	4068155.73	487	537842.67	4067915.99
473	537792.03	4068143.05	488	537856.38	4067908.13
474	537788.44	4068128.91	489	537872.18	4067896.18
475	537798.85	4068132.30	490	537880.16	4067886.95
476	537812.80	4068105.63	491	537884.87	4067871.80
477	537806.64	4068094.66	492	537907.67	4067853.93
478	537799.95	4068075.71	493	537914.97	4067839.75
479	537783.97	4068052.31	494	537924.63	4067833.18
480	537788.62	4068031.52	495	537937.54	4067813.81
481	537791.33	4068009.16			
482	537791.29	4067995.16			


ΣΥΝΤΕΤΑΓΜΕΝΕΣ ΚΟΡΥΦΩΝ ΓΡΑΜΜΗΣ ΠΑΡΑΛΙΑΣ

440'	537832.46	4068193.97	454'	537797.68	4067980.51
441'	537820.21	4068180.41	455'	537804.36	4067966.22
442'	537810.10	4068170.69	456'	537814.12	4067946.45
443'	537797.69	4068163.69	457'	537825.70	4067926.72
444'	537782.97	4068148.01	458'	537835.18	4067908.75
445'	537774.29	4068113.79	459'	537850.85	4067899.77
446'	537793.91	4068120.17	460'	537865.31	4067888.84
447'	537801.43	4068105.80	461'	537871.23	4067881.99
448'	537797.50	4068098.80	462'	537876.24	4067865.85
449'	537790.96	4068080.27	463'	537899.78	4067847.41
450'	537773.26	4068054.36	464'	537907.24	4067832.91
451'	537778.75	4068029.82	465'	537917.40	4067826.01
452'	537781.33	4068008.57	466'	537929.22	4067808.27
453'	537781.28	4067989.12			

ΕΘΝΙΚΟ ΤΥΠΟΓΡΑΦΕΙΟ
Για τεχνικούς λόγους στο σχεδιάγραμμα έγινε σμίκρυνση, κατά ποσοστό, 39%

ΑΠΟΣΠΑΣΜΑ Δ/των 1:5.000 Γ.Υ.Σ Νο 7571/4, 7572/3 Φ.Χ. " ΜΗΛΟΣ"


Όρμος Φυροπόταμος

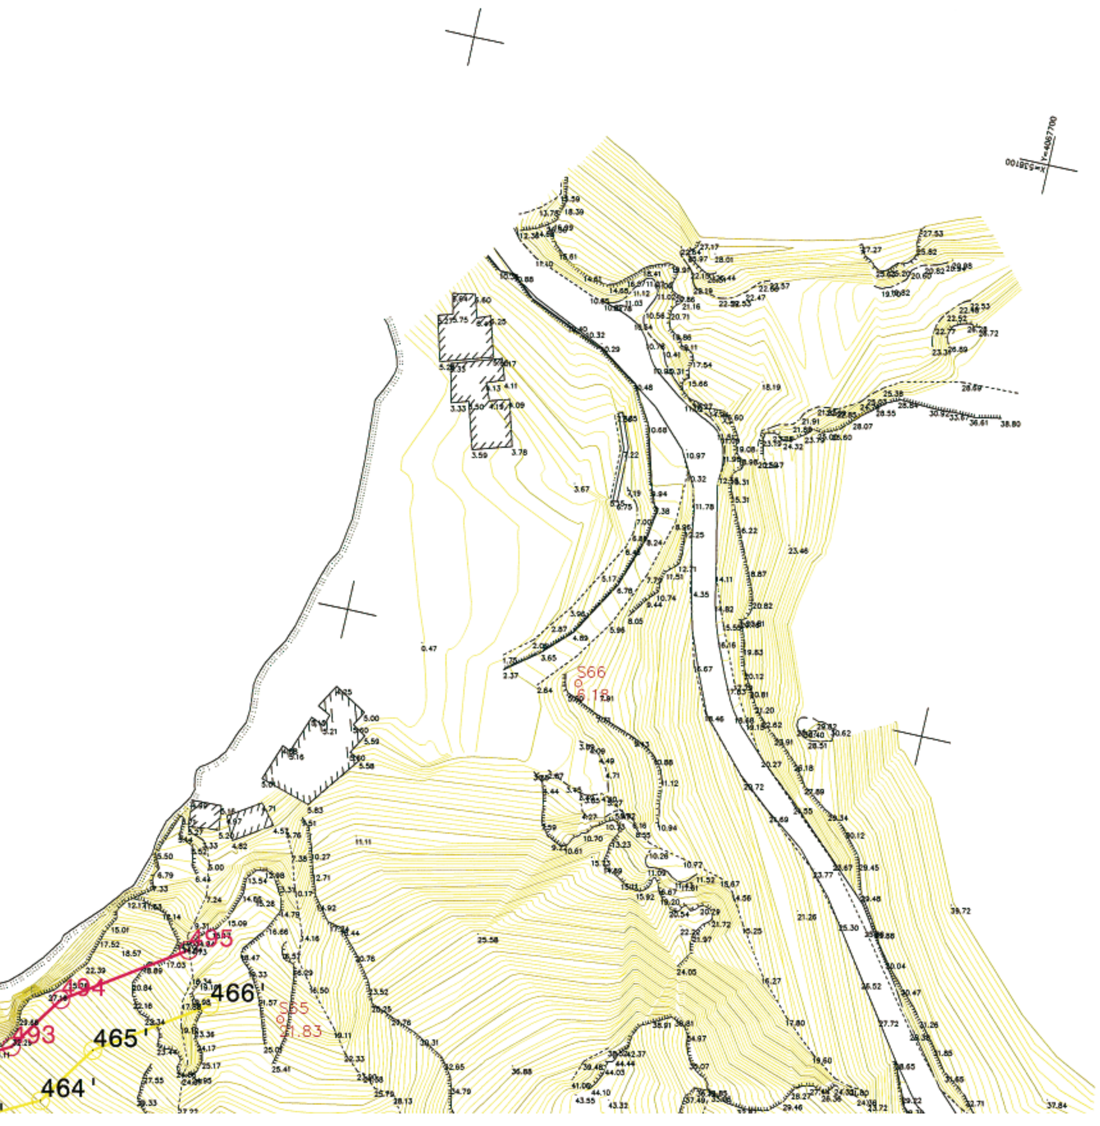


ΣΥΝΤΕΤΑΓΜΕΝΕΣ ΣΤΑΣΕΩΝ

ΣΤΑΣΗ	X	Y	H
S55	537765.838	4068169.634	66.930
S56	537815.842	4068120.690	8.460
S57	537717.959	4068070.124	73.460
S58	537784.880	4068034.329	24.780
S59	537718.871	4067962.929	81.770
S60	537780.565	4067960.121	53.450
S61	537814.347	4067866.023	72.190
S62	537857.370	4067858.374	56.740
S63	537833.540	4067789.982	61.850
S64	537910.791	4067749.265	44.290
S65	537929.458	4067796.040	21.830
S66	537996.155	4067759.034	6.180

Για την οριζοντιογραφική και υψομετρική εξάρτηση των στάσεων χρησιμοποιήθηκε το τριγωνομετρικό σημείο της Γ.Υ.Σ. Τ221019 "Φουρκοβούνι"

ΔΙΑΝΟΜΗ ΠΙΝΑΚΙΔΩΝ

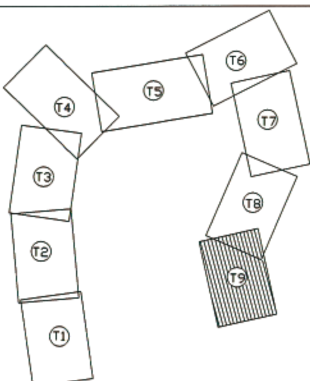



Το παρόν διάγραμμα συνοδεύει την από 19-6-2007 έκθεση επιτροπής καθορισμού των ορίων του Αιγιαλού & της Παραλίας δυνάμει του Άρθρου 3 του Νόμου 2791/2001 Φ.Ε.Κ 285Α'/19-12-2001.


Η Επιτροπή

Ο Πρόεδρος

Τα Μέλη

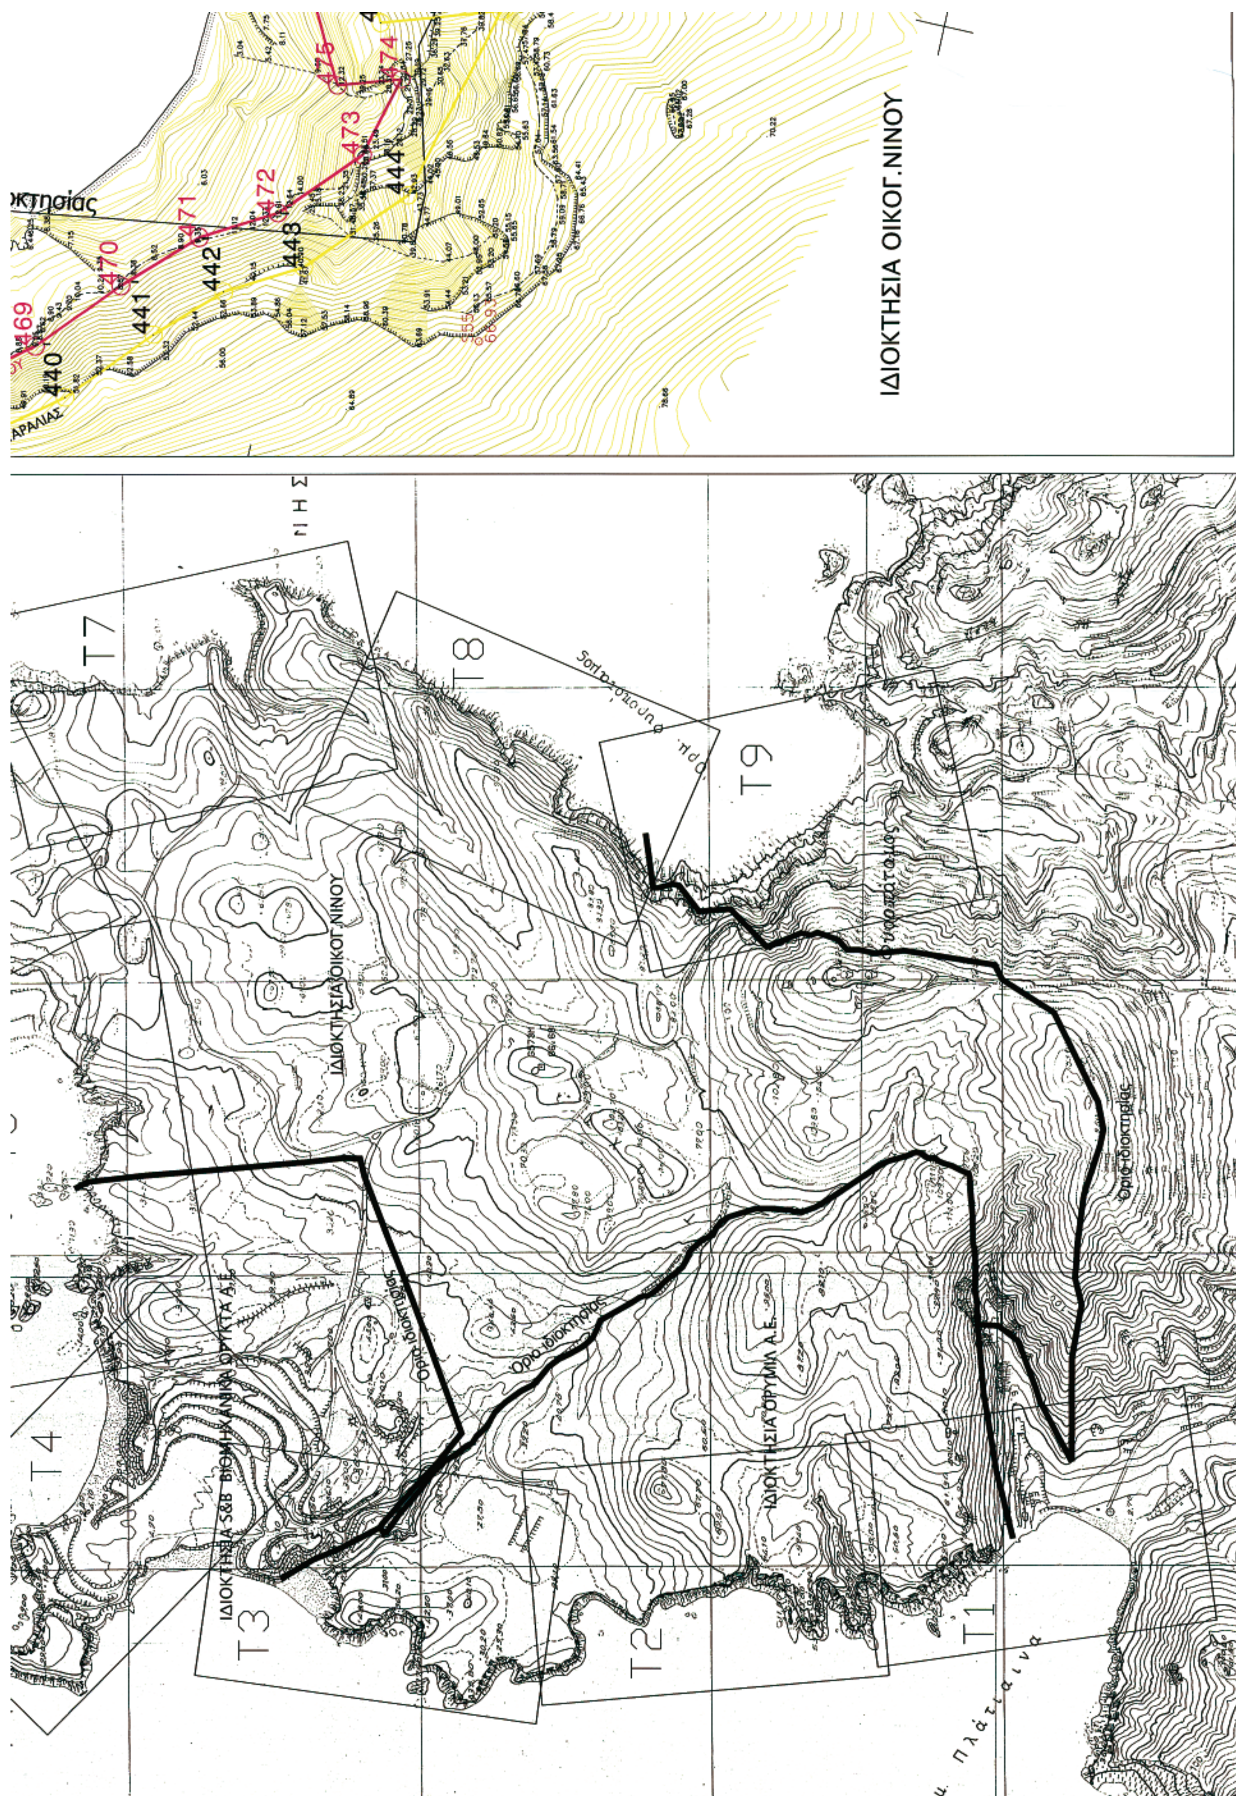
ΙΔΙΟΚΤΗΣΙΑ ΟΙΚΟΓ. ΝΙΝΟΥ
ΙΔΙΟΚΤΗΣΙΑ ΟΙΚΟΓ. ΝΙΝΟΥ
ΙΔΙΟΚΤΗΣΙΑ ΟΡΥΜΙΛ Α.Ε.
ΙΔΙΟΚΤΗΣΙΑ S&B ΒΙΟΜΗΧΑΝΙΚΑ ΟΡΥΚΤΑ Α.Ε.
Όριο ιδιοκτησίας
Όριο ιδιοκτησίας
Όριο ιδιοκτησίας
Όριο ιδιοκτησίας
Τ1
Τ2
Τ3
Τ4
Τ7
Τ8
Τ9
440
441
442
443
444
470
471
472
473
474

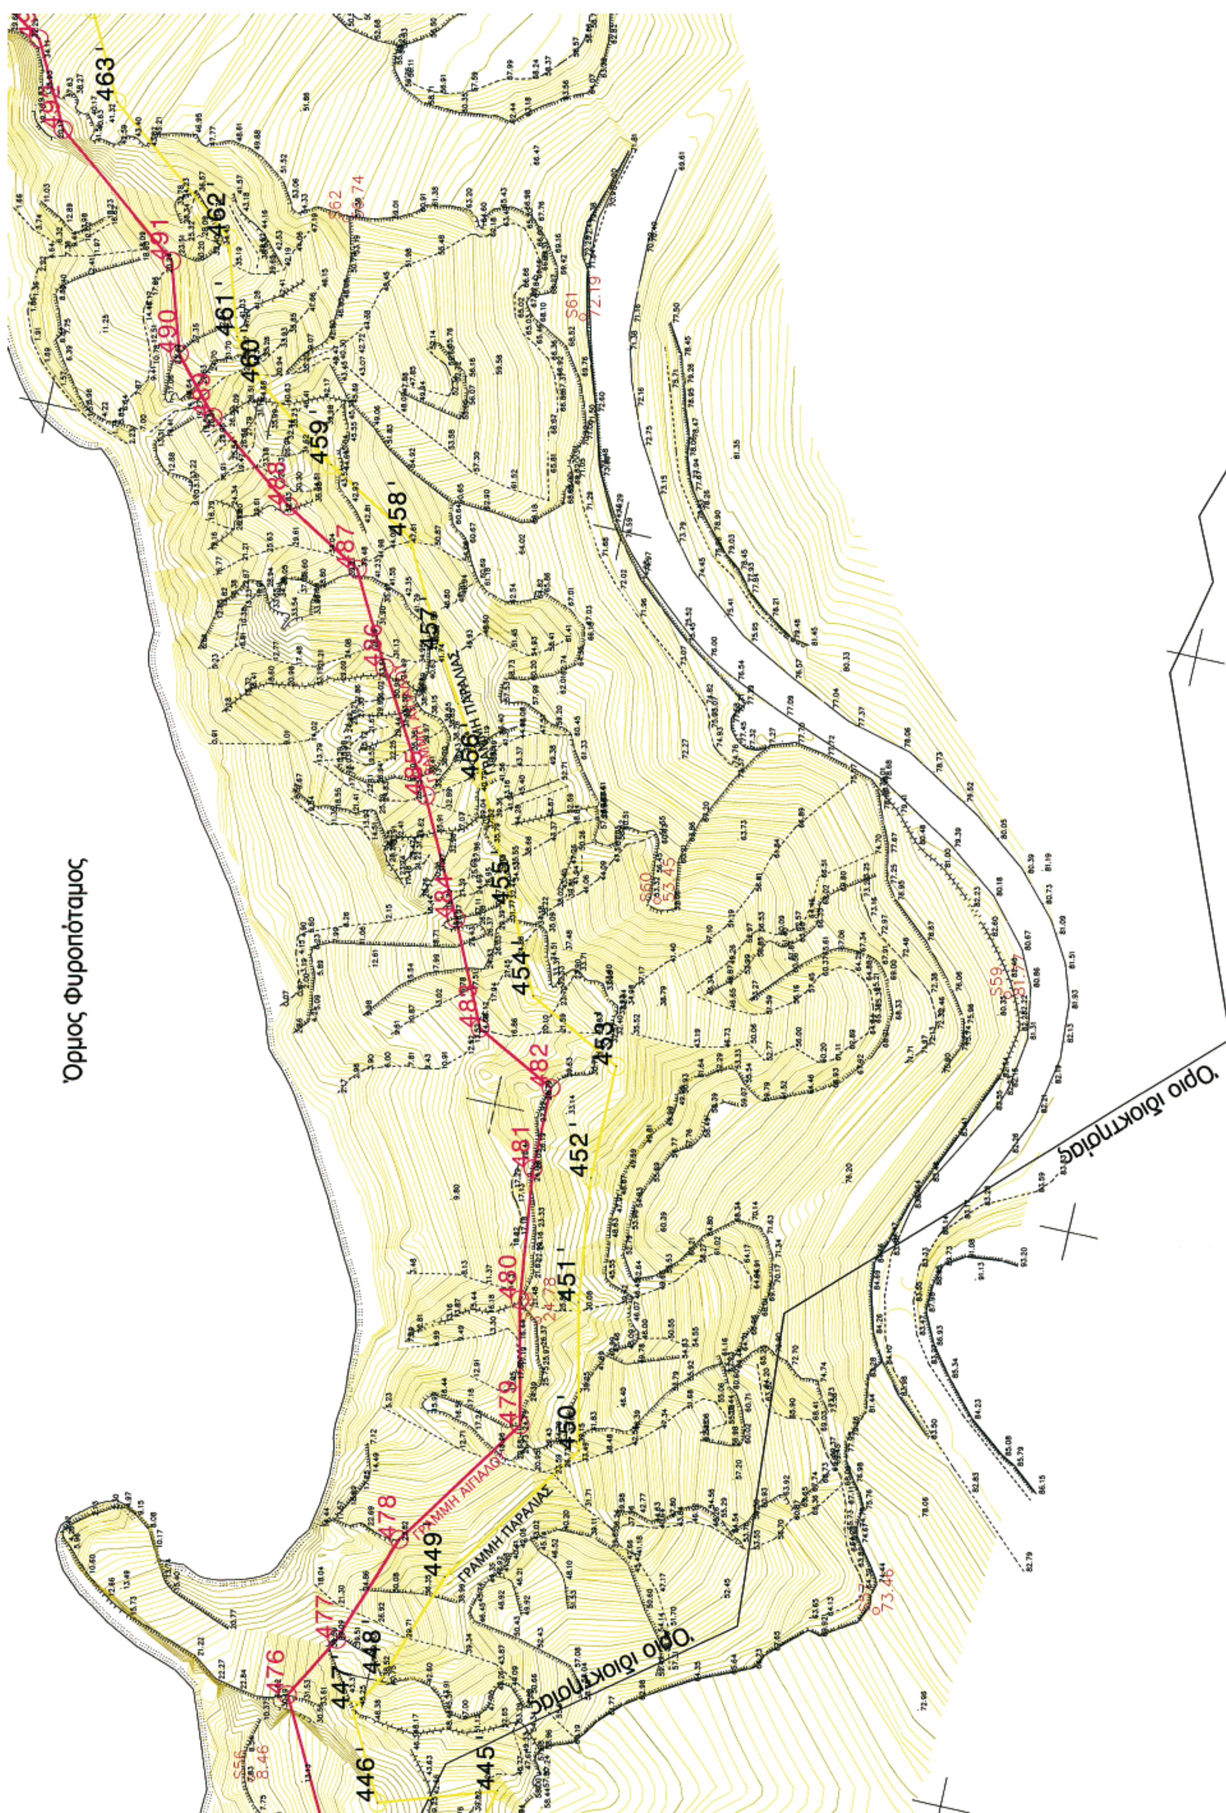
Όρμος Φυροπόταμος
ΓΡΑΜΜΗ ΠΑΡΑΛΙΑΣ
ΓΡΑΜΜΗ ΑΙΓΙΑΛΟΥ
Όριο ιδιοκτησίας
Όριο ιδιοκτησίας
445
446
447
448
449
450
451
452
453
454
455
456
457
458
459
460
461
462
463
476
477
478
479
480
481
482
483
484
485
486
487
488
489
490
491
492

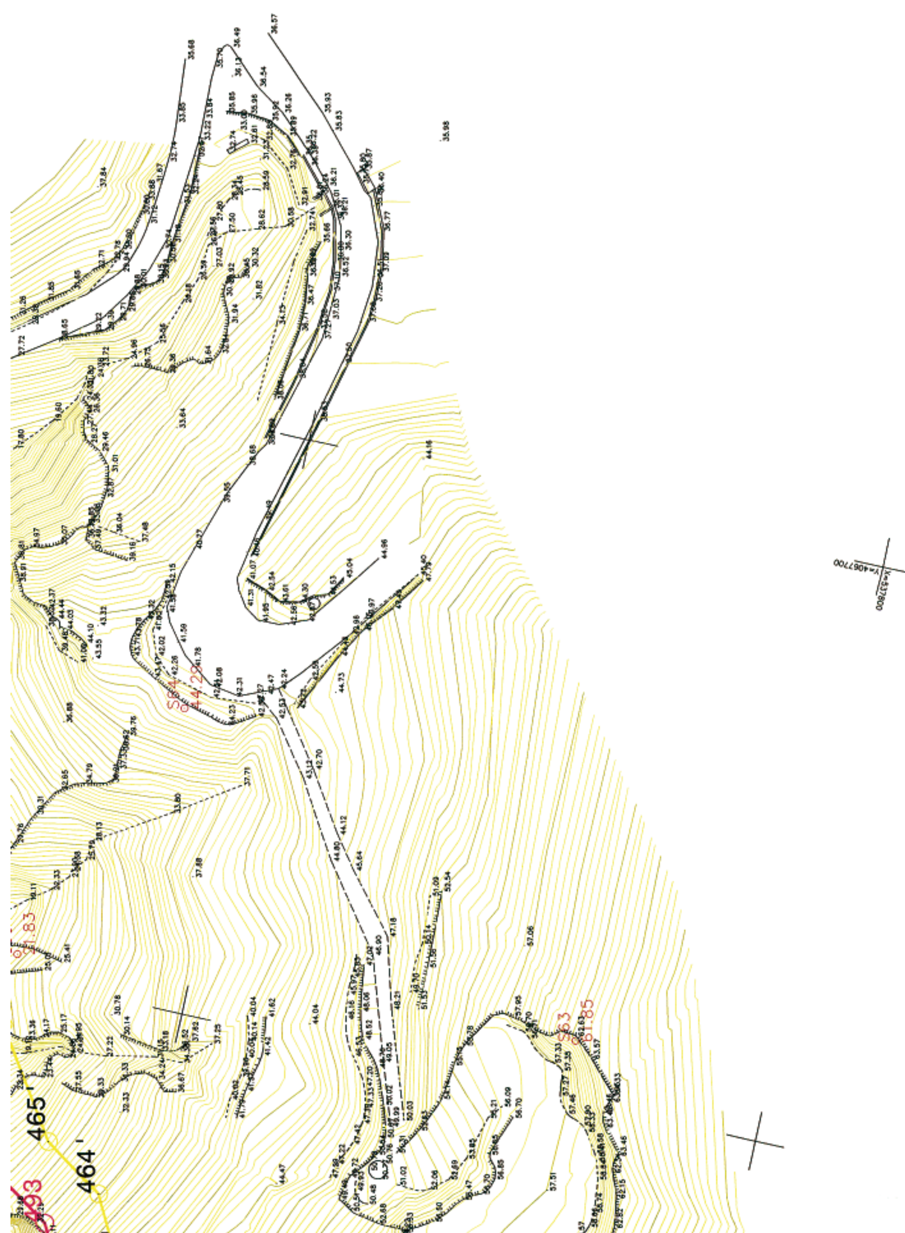
Η Επιτροπή
Ο Πρόεδρος
ΣΤΕΛΙΟΣ ΣΕΖΕΝΙΑΣ
ΕΦΟΡΙΑΚΟΣ ΜΕ Α β.
Τα Μέλη
ΘΩΜΑΗ ΜΠΑΛΙΚΤΗ
ΠΟΛΙΤΙΚΟΣ ΜΗΧΑΝΙΚΟΣ
ΠΑΝΤΕΛΗΣ ΧΑΜΕΤΗΣ
ΥΠΟΠΛΟΙΑΡΧΟΣ Λ.Σ.
ΥΠΟΜΝΗΜΑ
ΦΩΤΕΙΝΟΠΟΥΛΟΣ ΒΑΣΙΛΕΙΟΣ
Αγρονόμος & Τοπογράφος Μηχανικός
Εθνικού Μετσοβίου Πολυτεχνείου
ΜΕΛΟΣ Τ.Ε.Ε ΑΡ. ΜΗΤΡΩΟΥ 70826
ΙΑΣΩΝΟΣ 30, ΠΕΝΤΕΛΗ Τ.Κ 15236
ΠΕΡΙΓΡΑΦΗ ΕΡΓΟΥ :
ΤΟΠΟΓΡΑΦΙΚΗ ΑΠΟΤΥΠΩΣΗ
ΓΙΑ ΚΑΘΟΡΙΣΜΟ ΓΡΑΜΜΩΝ ΑΙΓΙΑΛΟΥ & ΠΑΡΑΛΙΑΣ
ΘΕΣΗ ΕΡΓΟΥ : '' ΤΡΑΧΗΛΟΣ ''
ΔΗΜΟΣ ΜΗΛΟΥ
Νομού ΚΥΚΛΑΔΩΝ
ΤΟΠΟΓΡΑΦΙΚΟ ΔΙΑΓΡΑΜΜΑ
Τ9
1 : 500
Φεβρουάριος 2007
Ε.Γ.Σ.Α '87
465 '
464 '


* 0 4 0 0 0 1 0 1 8 0 1 0 8 0 0 5 6 *